


Экспликация помещений 1ого этажа

1	Прихожая	7,42 м.кв.
2	Кухня	12,89 м.кв.
3	Столовая	16,93 м.кв.
4	Гостиная	21,93 м.кв.
5	Холл	19,92 м.кв.
6	Кабинет	12,92 м.кв.
7	Санузел	5,17 м.кв.
8	Котельная, постирочная	10,12 м.кв.
Общая площадь 1ого этажа		107,3 м.кв.

Примечание:
 Оборудование котельной в большинстве случаев предполагает наличие двери на улице.
 Перед проведением отделочных работ и оборудованием котельной необходимо уточнить необходимость наличия двери у специалиста.

					Заказчик:	АИ		
					Объект:	Интерьер частного жилого дома		
Изм.	Кол.уч.	Лист	№ док.	Дата	Стдия	Лист	Листов	
Архитектор		Завидонская А.Н.			РД	16	42	
План расстановки мебели 1 этаж								

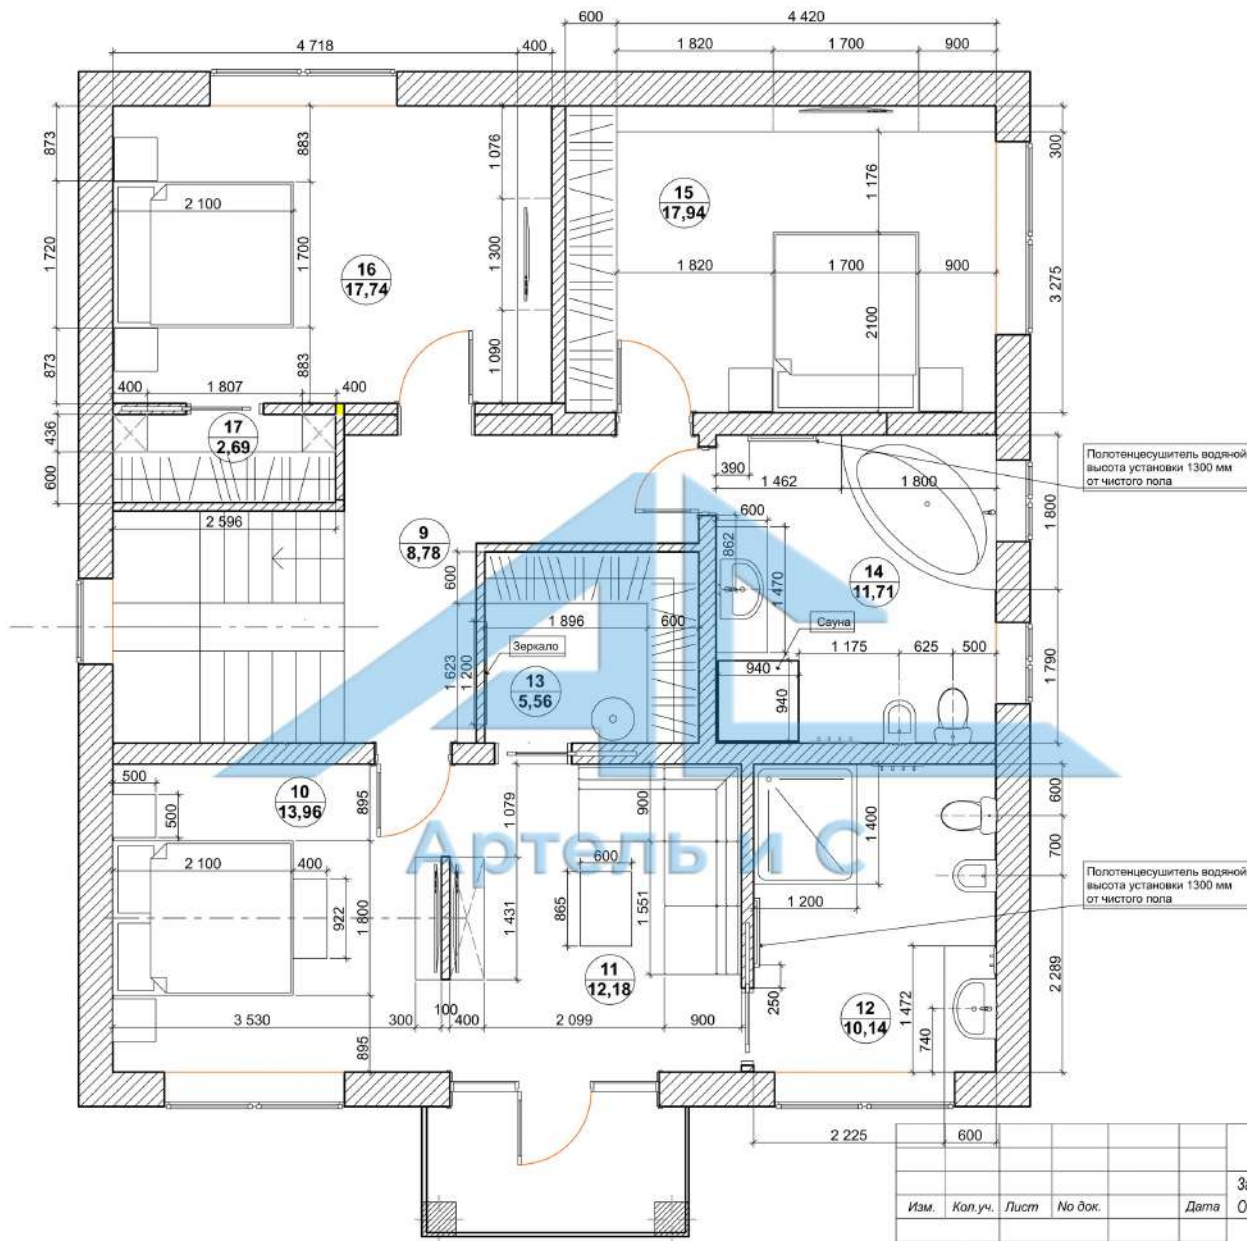


Экспликация помещений 2ого этажа

9	Холл	8,78 м.кв.
10	Спальня	13,96 м.кв.
11	Комната отдыха	12,18 м.кв.
12	Санузел при спальне	10,14 м.кв.
13	Гардеробная	5,56 м.кв.
14	Санузел	11,71 м.кв.
15	Гостевая 1	17,94 м.кв.
16	Гостевая 2	17,74 м.кв.
17	Гардероб	2,69 м.кв.
Общая площадь 2ого этажа		100,7 м.кв.


АИ


Изм.	Кол.уч.	Лист	№ док.	Дата	Заказчик:	Стация	Лист	Листов
Архитектор					Объект:	РД	17	42
Интерьер частного жилого дома								
План расстановки мебели 2 этаж								



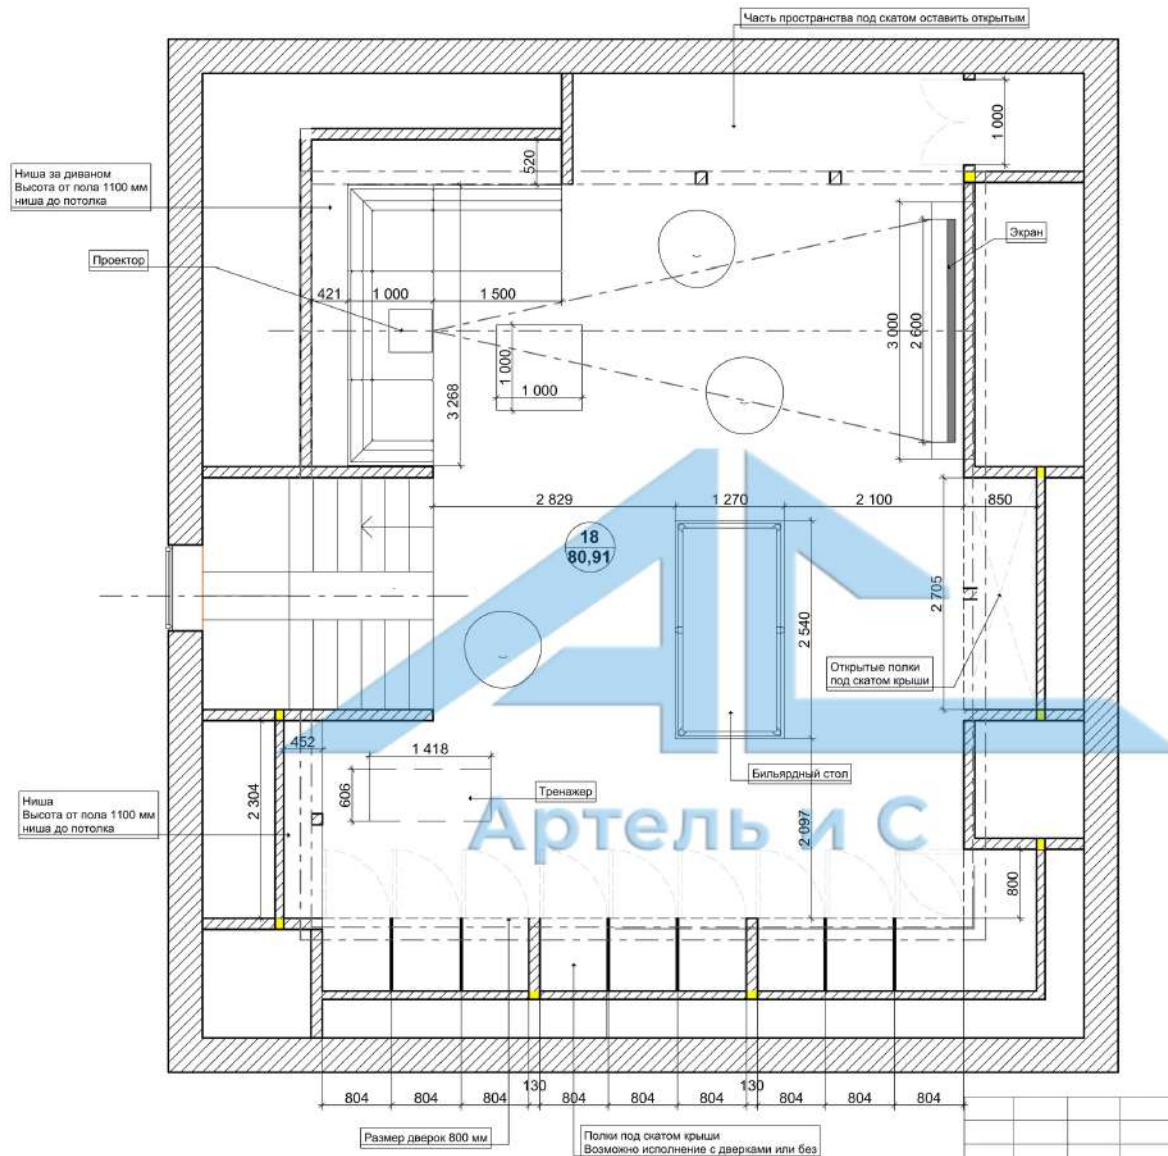

Экспликация помещений 3ого этажа		
18	Зона отдыха, кинотеатр	80,91 м.кв.
Общая площадь 3ого этажа		80,91 м.кв.

Изм.	Кол.уч.	Лист	№ док.	Дата	Заказчик:	Этаж	Лист	Листов
Архитектор		Завидонская А.Н.			Интерьер частного жилого дома	РД	18	42
План расстановки мебели 3 этаж								

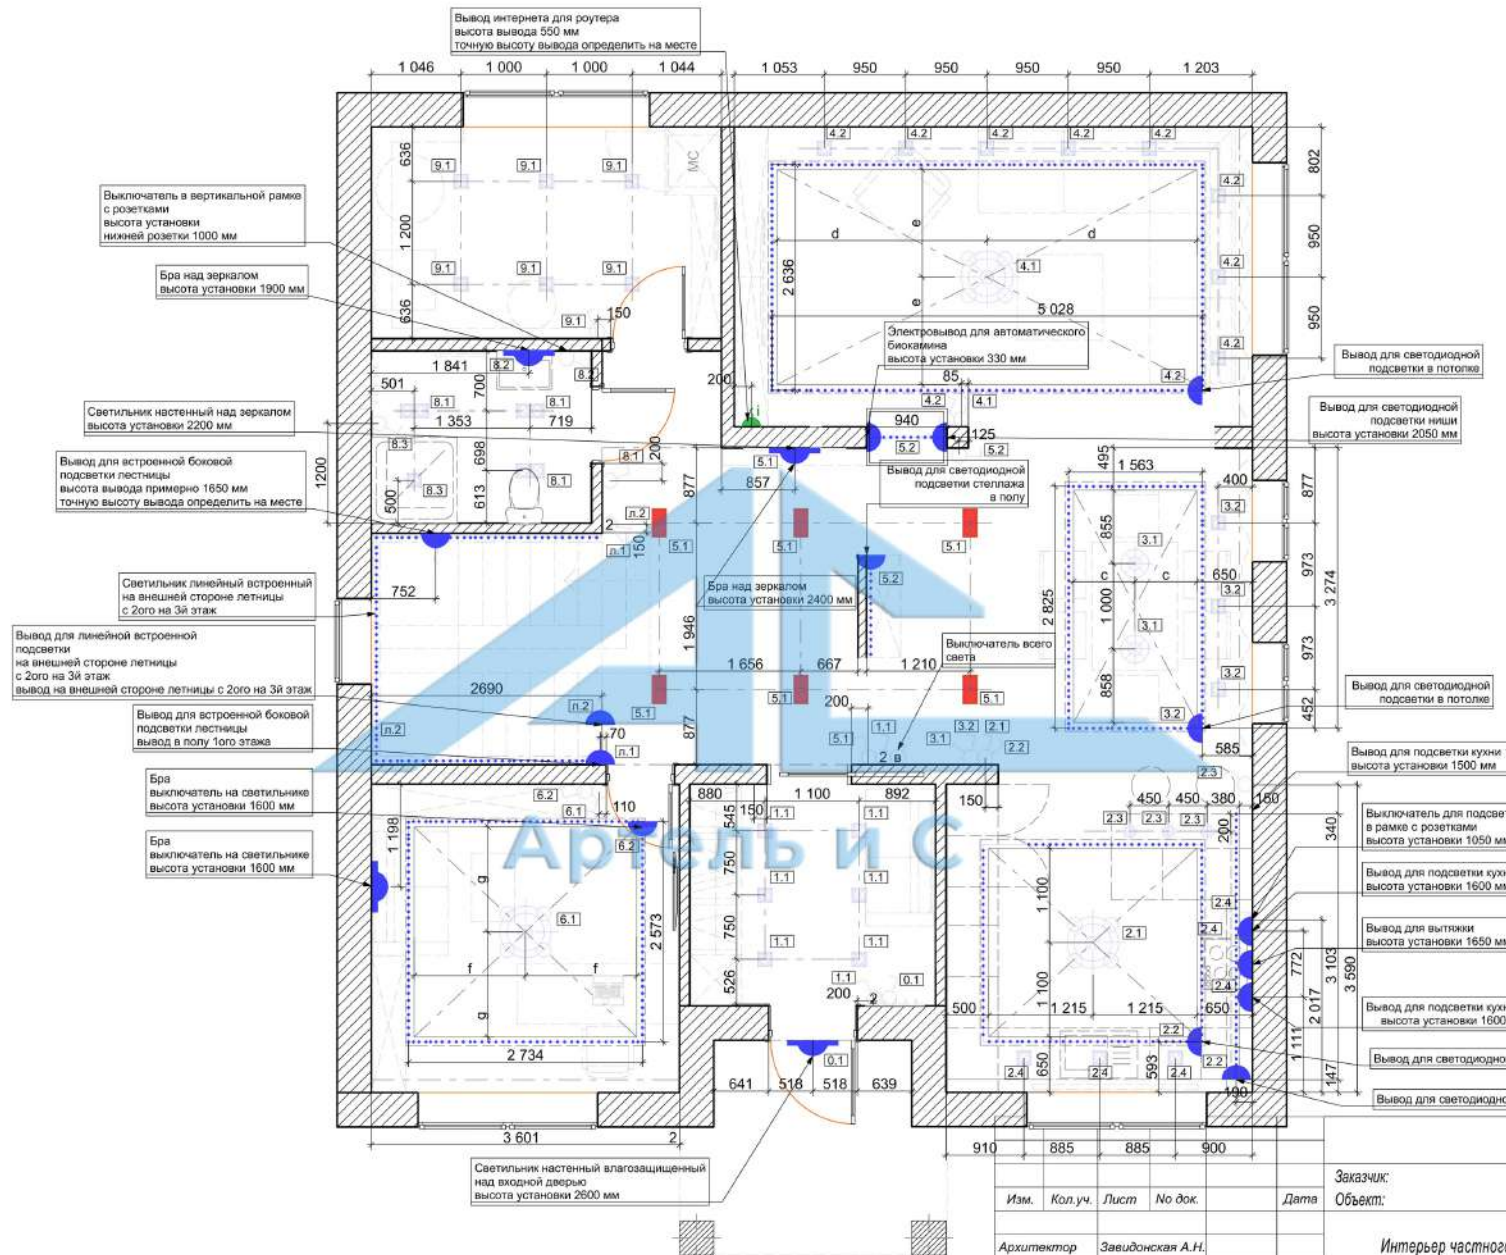


Условные обозначения:

	Встроенный светильник
	Светильник встроенный двойной
	Светильник накладной двойной
	Светильник подвесной
	Люстра потолочная
	Светильник настенный
	Светильник трековый
	Светодиодная лента
	Вывод электрический
	Вывод интернета
	Выключатель одноклавишный
	Выключатель двухклавишный
	Выключатель с 2х и более мест (проходной выключатель)
	Выключатель всего света (проходной выключатель)

Примечание:

- Установка выключателей на расстоянии 1000 мм от чистого пола (За исключением отдельно обозначенных)
- Установка регуляторов теплого пола на расстоянии 300 мм от чистого пола

				Заказчик:			
				Объект:	Интерьер частного жилого дома		
Изм.	Кол.уч.	Лист	№ док.	Дата	Стация	Лист	Листов
Архитектор		Завидовская А.Н.			РД	27	42
План электрики. Свет, выключатели. 1 этаж							

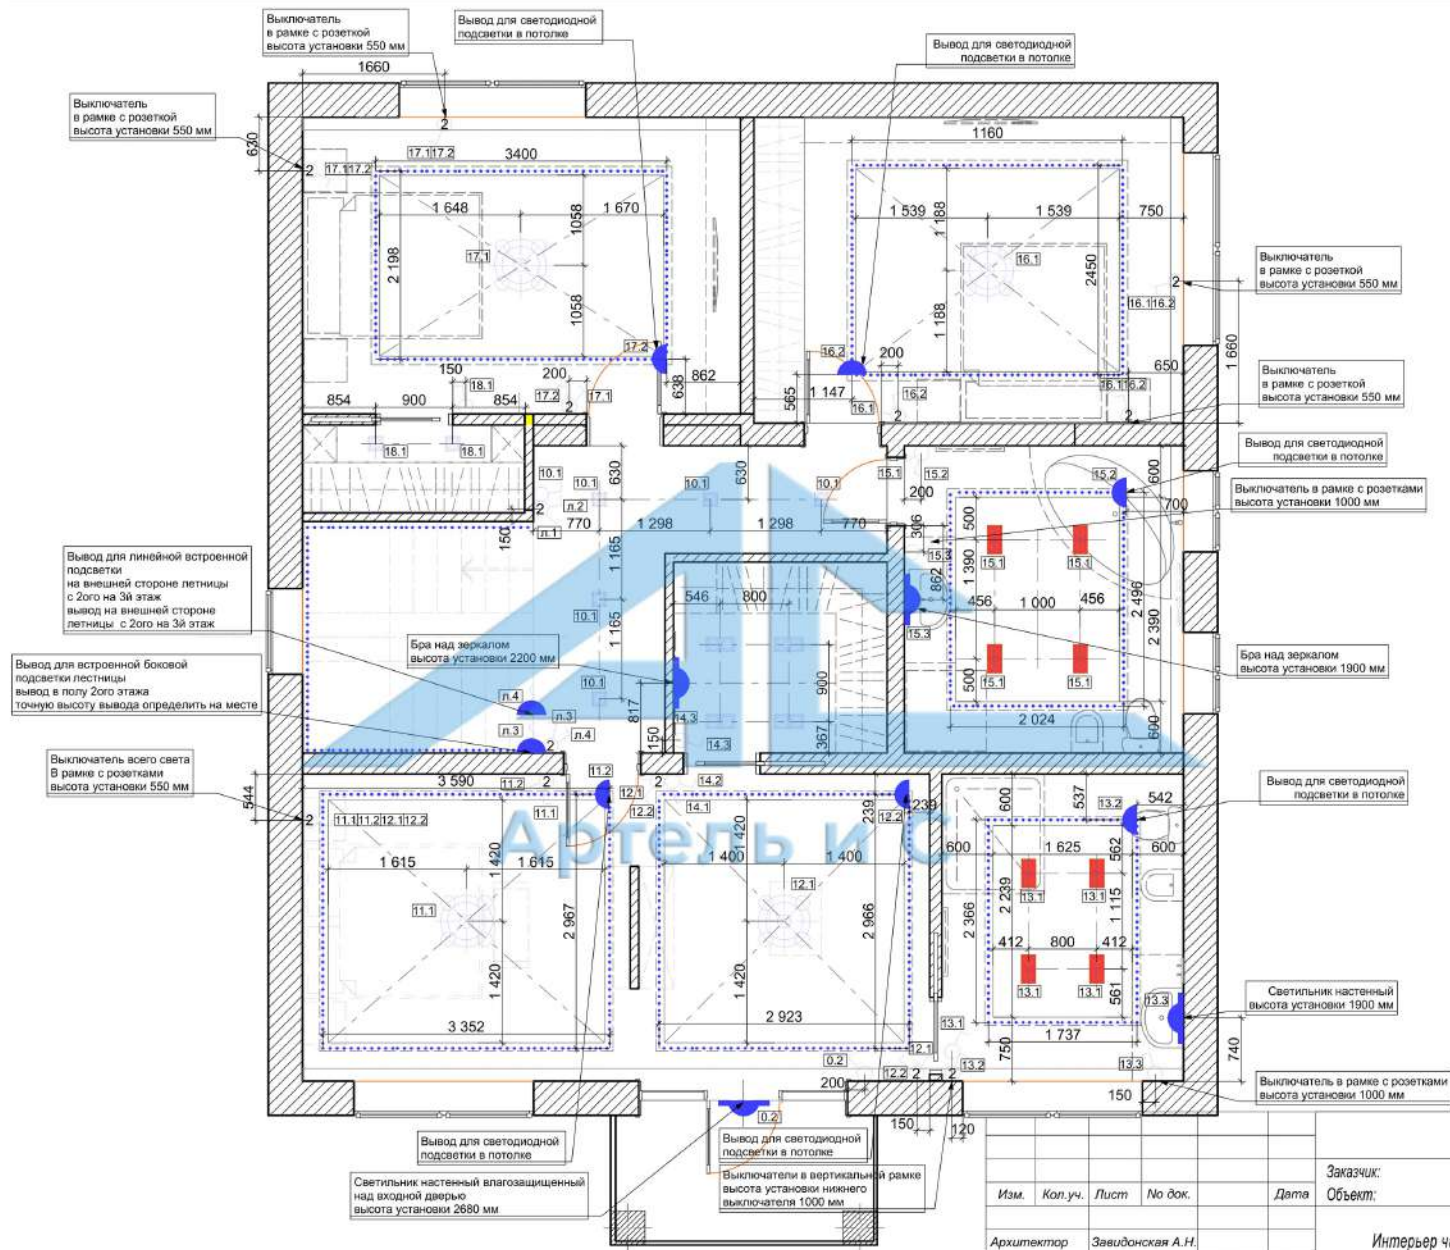

Условные обозначения:


	Встроенный светильник
	Светильник встроенный двойной
	Светильник накладной двойной
	Светильник подвесной
	Люстра потолочная
	Светильник настенный
	Светильник трековый
	Светодиодная лента
	Вывод электрический
	Вывод интернета
	Выключатель одноклавишный
	Выключатель двухклавишный
	Выключатель с 2х и более мест (проходной выключатель)
	Выключатель всего света (проходной выключатель)

Примечание:

- Установка выключателей на расстоянии 1000 мм от чистого пола (За исключением отдельно обозначенных)
- Установка регуляторов теплого пола на расстоянии 300 мм от чистого пола

				Заказчик:			
				Объект:	Интерьер частного жилого дома		
Изм.	Кол.уч.	Лист	№ док.	Дата	Стдия	Лист	Листов
Архитектор		Завидовская А.Н.			РД	28	42
					План электрики, Свет, выключатели. 2 этаж		



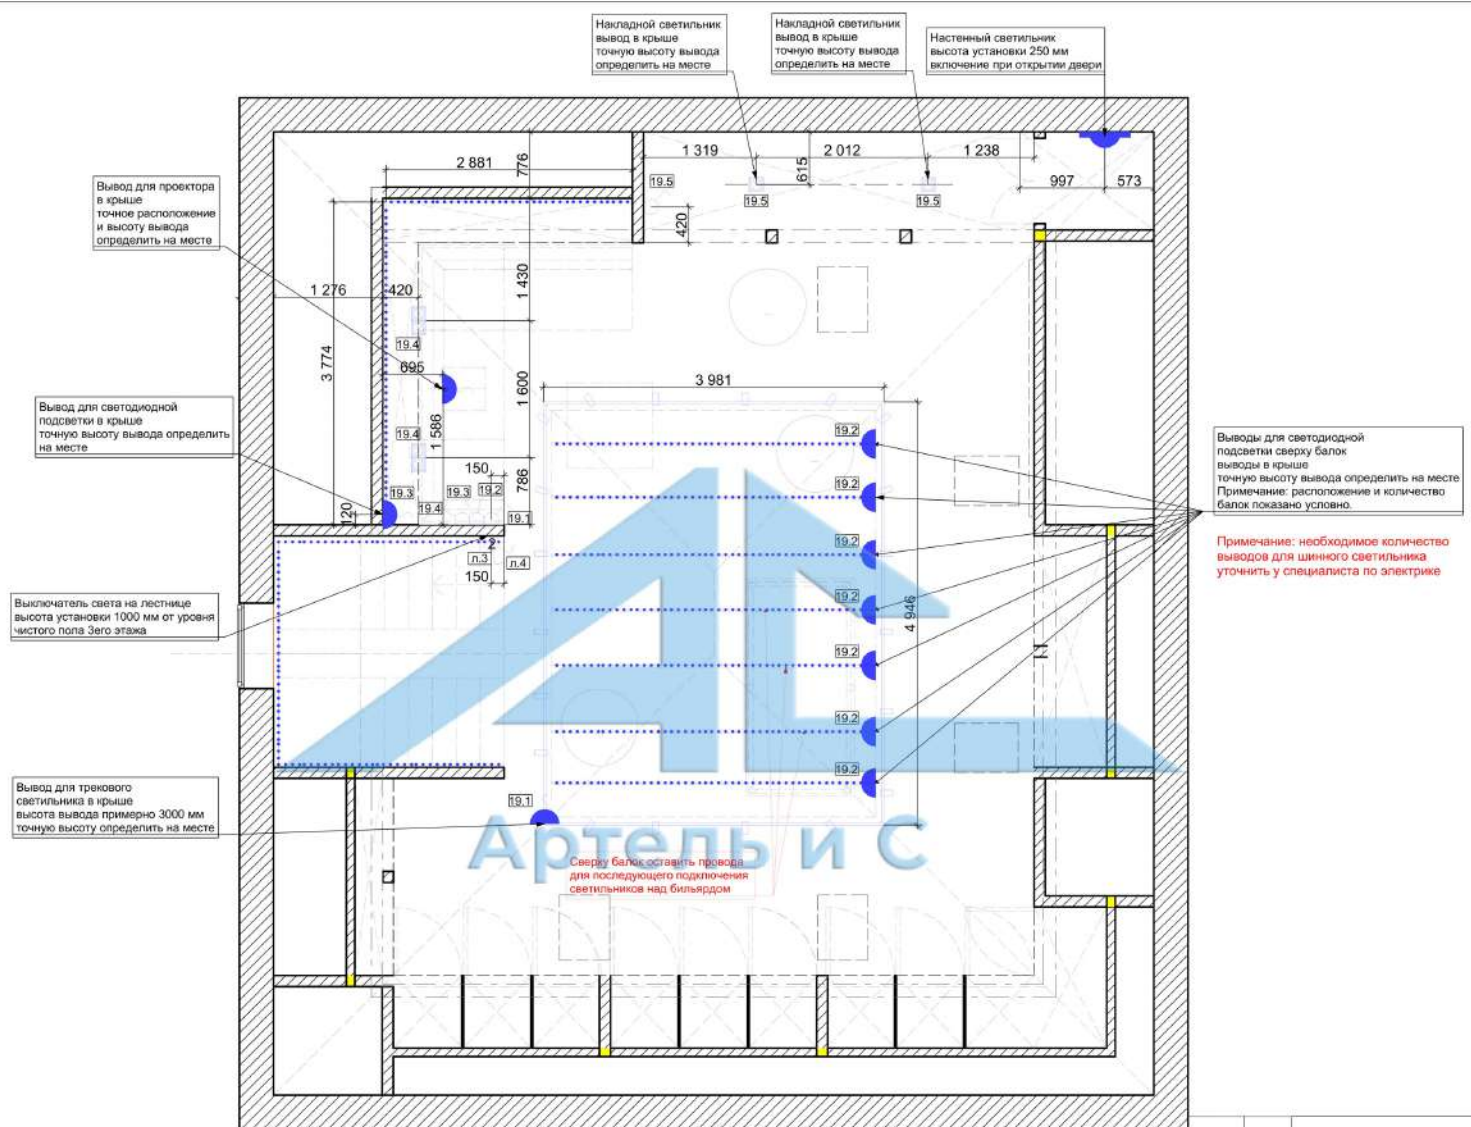

Условные обозначения:

	Встроенный светильник
	Светильник встроенный двойной
	Светильник накладной двойной
	Светильник подвесной
	Люстра потолочная
	Светильник настенный
	Светильник трековый
	Светодиодная лента
	Вывод электрический
	Вывод интернета
	Выключатель одноклавишный
	Выключатель двухклавишный
	Выключатель с 2х и более мест (проходной выключатель)
	Выключатель всего света (проходной выключатель)


Примечание:

- Установка выключателей на расстоянии 1000 мм от чистого пола (За исключением отдельно обозначенных)
- Установка регуляторов теплого пола на расстоянии 300 мм от чистого пола

					Заказчик:			
					Объект:	Интерьер частного жилого дома		
Изм.	Кол.уч.	Лист	По вак.	Дата	Студия	Лист	Листов	
Архитектор		Завидонская А.Н.			РД	29	42	
					План электрики. Свет, выключатели. 3 этаж			



Розетки в для аппаратуры котельной условно не показаны.
Количество и расположение розеток должно быть показано в отдельном инженерном проекте котельной

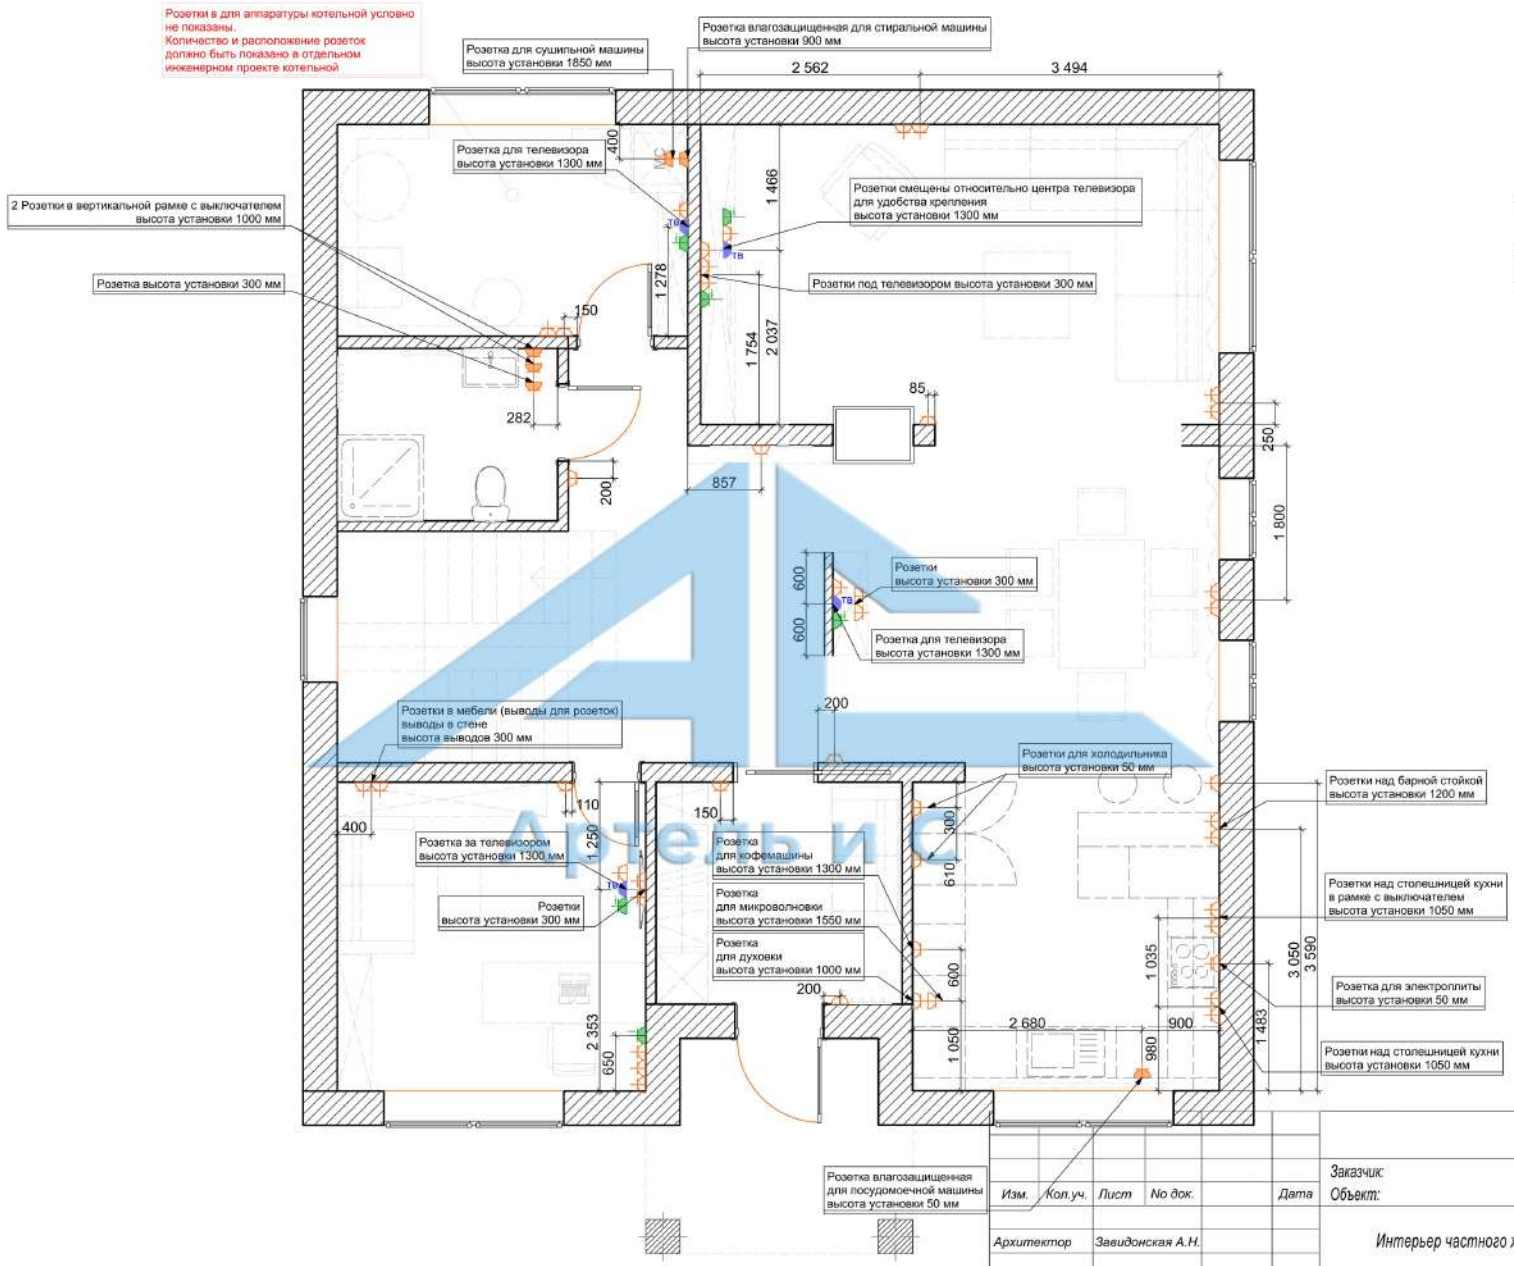

Условные обозначения:


	Розетка с заземлением
	Розетка с заземлением влагозащитная
	Розетка интернет
	Розетка телевизионная

Примечание:

- Установка розеток на расстоянии 300 мм от чистого пола (за исключением отдельно обозначенных)

АИ

Изм.	Кол.уч.	Лист	№ док.	Дата	Заказчик:	Стая	Лист	Листов
Архитектор		Звездонская А.Н.			Объект:	РД	30	42
Интерьер частного жилого дома								
План розеточных, слаботочных сетей 1 этаж								

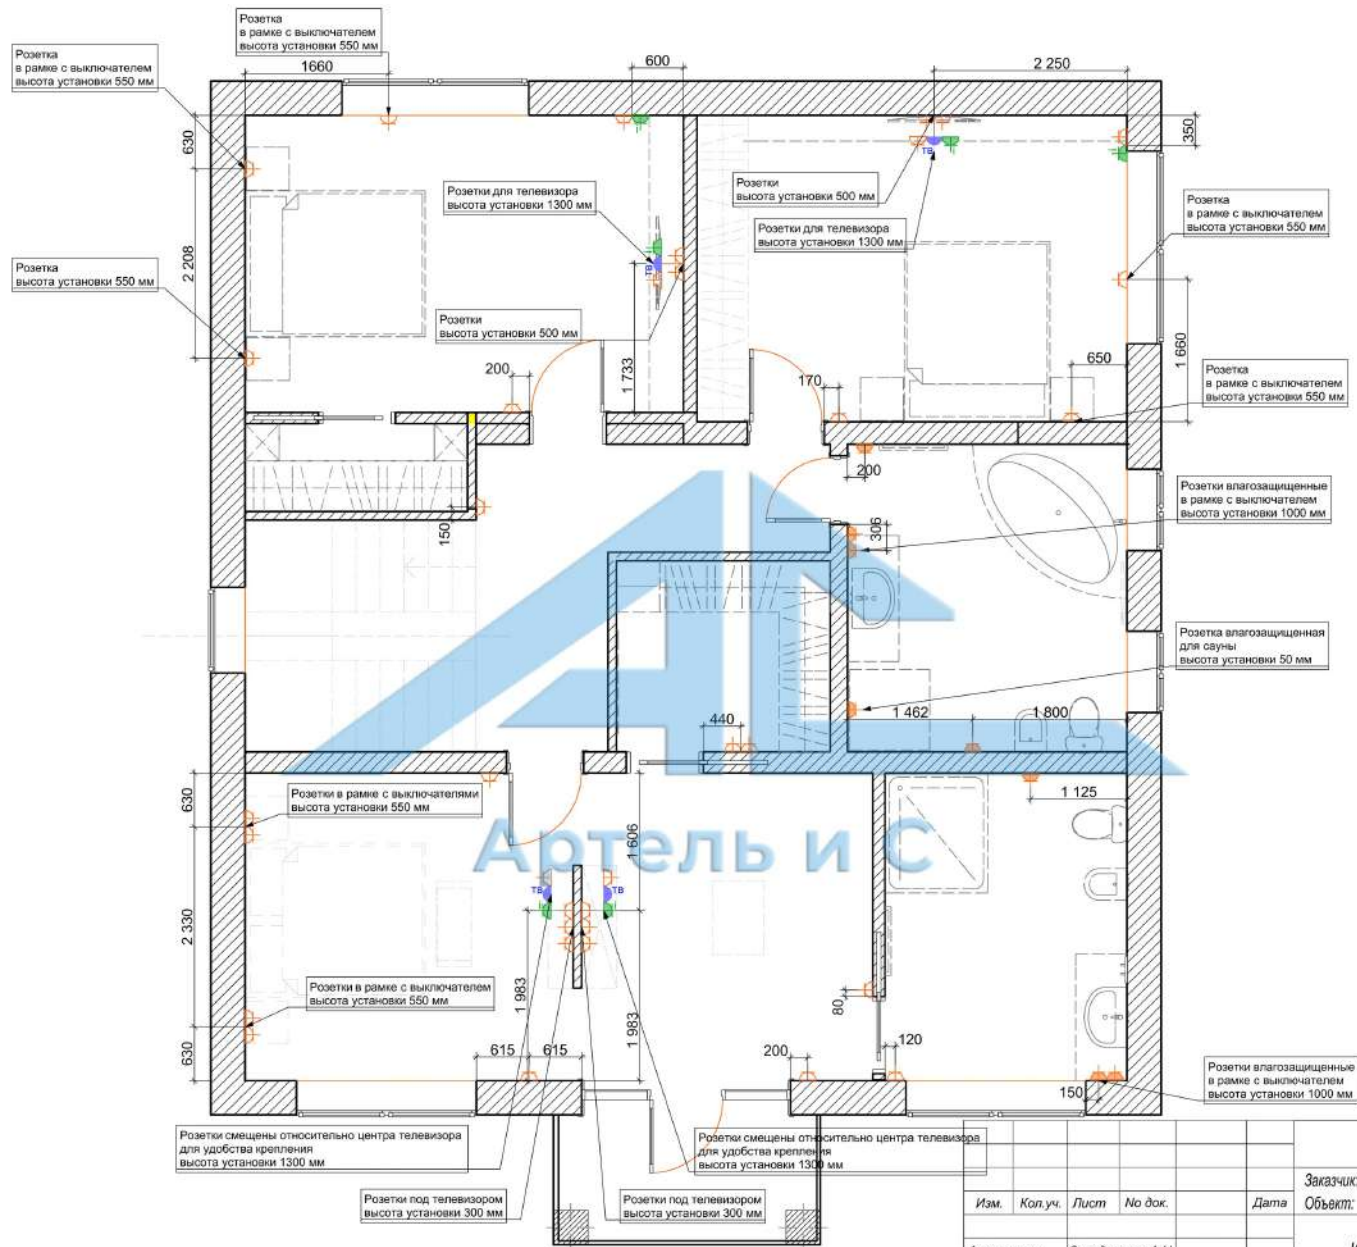

Условные обозначения:

	Розетка с заземлением
	Розетка с заземлением влагозащитная
	Розетка интернет
	Розетка телевизионная

Примечание:

- Установка розеток на расстоянии 300 мм от чистого пола (за исключением отдельно обозначенных)

Артель и С

АИ

Заказчик:

Объект:


Интерьер частного жилого дома

План розеточных, слаботочных сетей
2 этаж

Стадия	Лист	Листов
--------	------	--------

РД	31	42
----	----	----



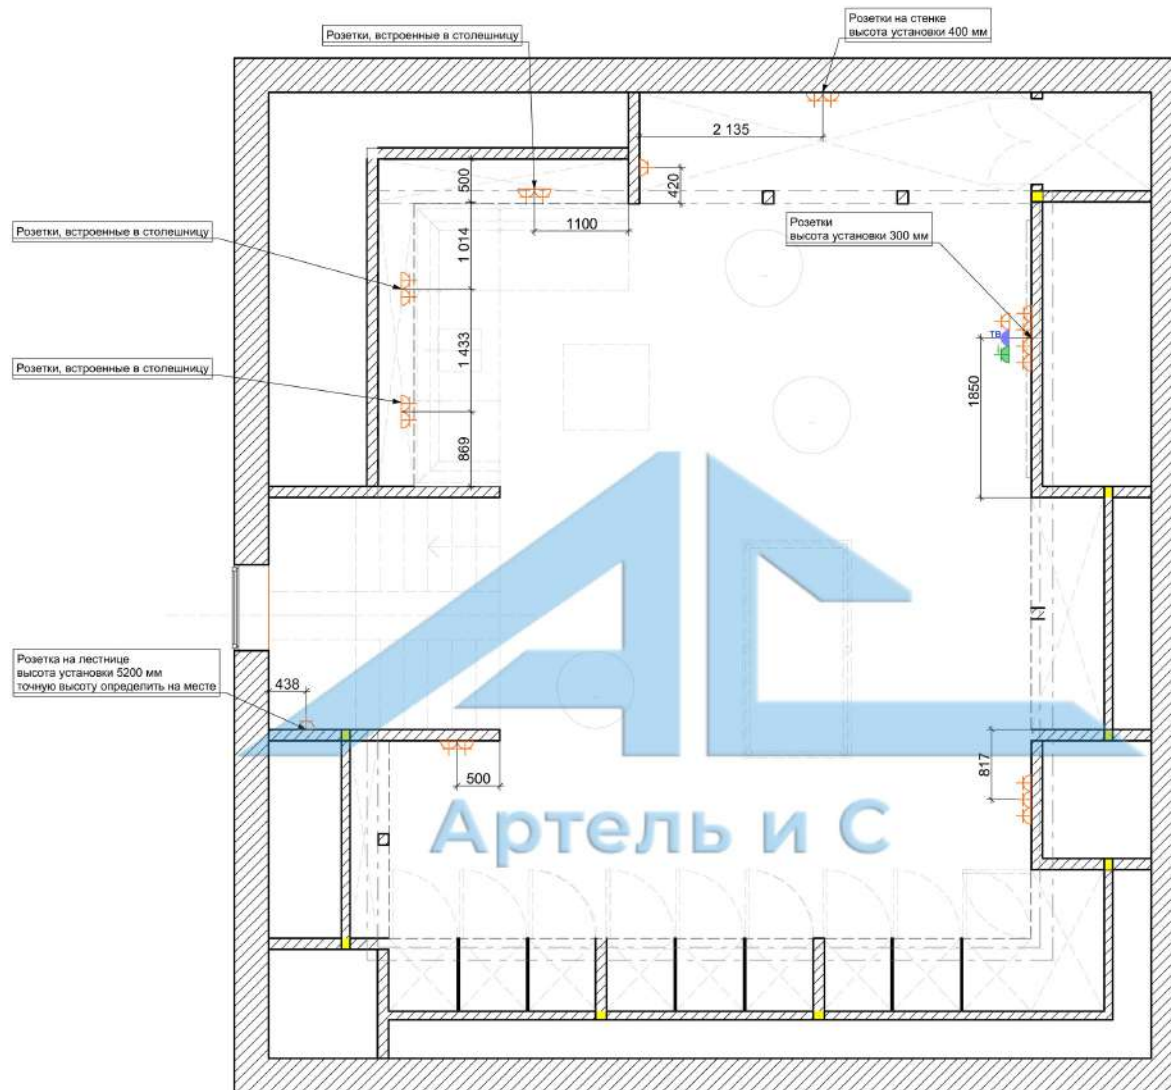

Условные обозначения:

	Розетка с заземлением
	Розетка с заземлением влагозащитная
	Розетка интернет
	Розетка телевизионная

Примечание:

- Установка розеток на расстоянии 300 мм от чистого пола (за исключением отдельно обозначенных)

					АИ
Заказчик:					
Объект:					
Изм.	Кол.уч.	Лист	№ док.	Дата	Стация
Архитектор	Звездонская А.Н.				Лист
Интерьер частного жилого дома					Листов
					РД
План розеточных, слаботочных сетей 3 этаж					32
					42