



1	Прихожая	11,72 м.кв.
2	Спальня	11,68 м.кв.
3	Кухня	9,85 м.кв.
4	Гостиная	26,15 м.кв.
5	Лоджия	5,15 м.кв.
6	Ванная	3,0 м.кв.
7	Санузел	1,16 м.кв.
Общая площадь		68,71 м.кв.

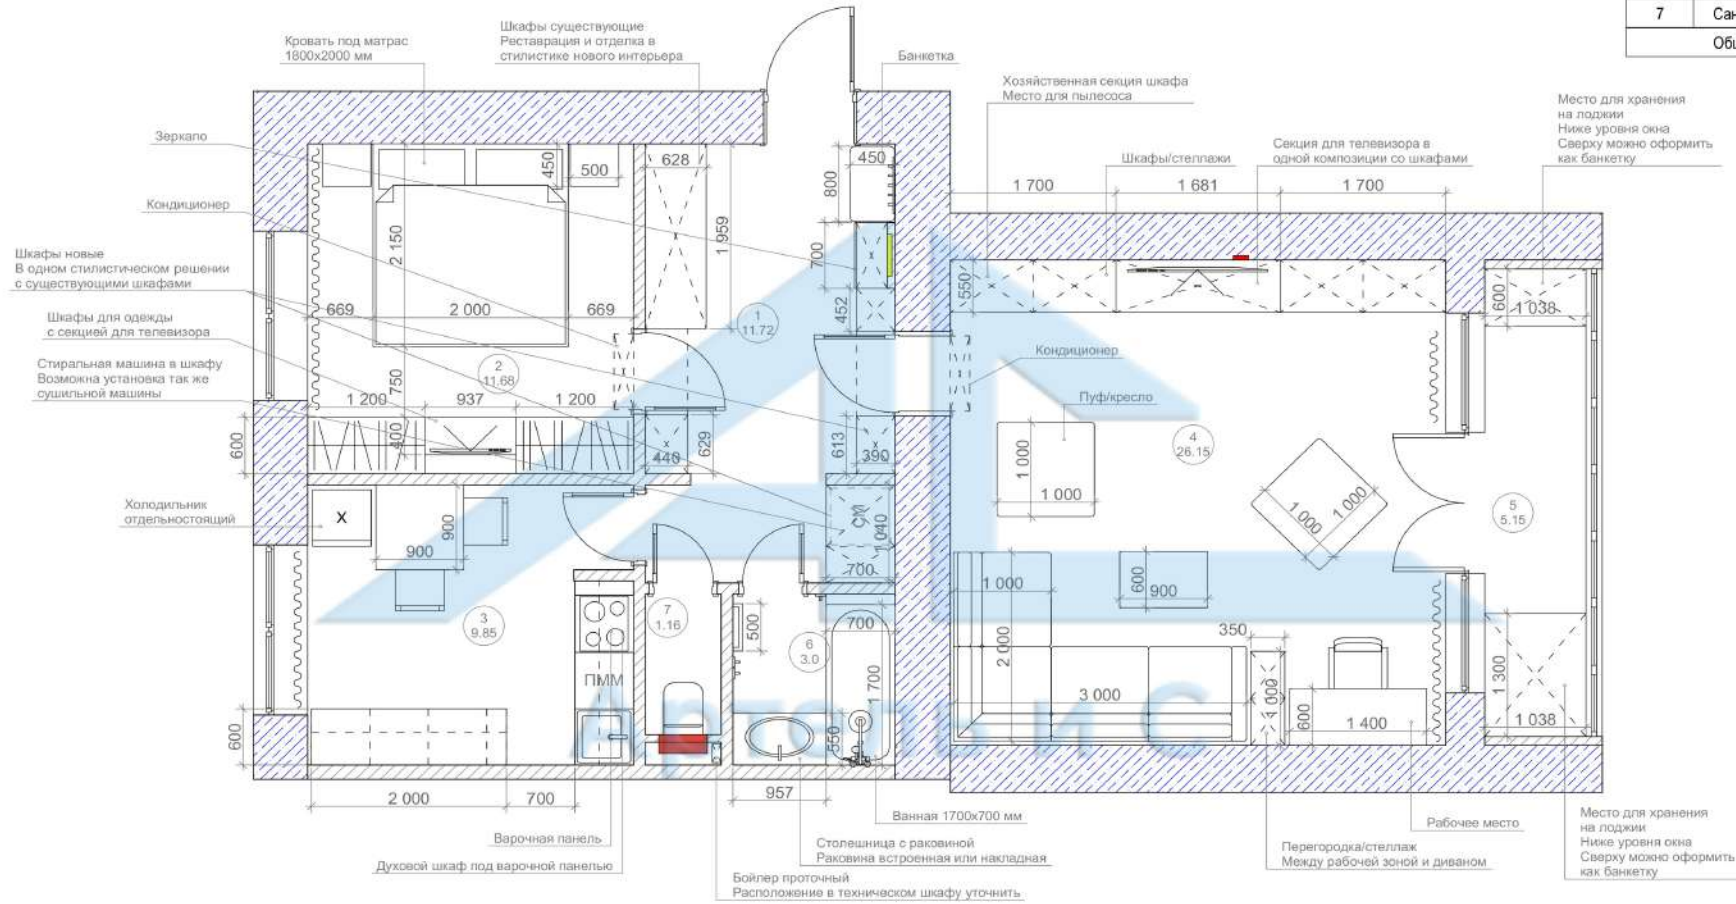

		Дата		Подпись	
Дизайнер		Интерьер частной квартиры		Лист	Листов
Заказчик		План с расстановкой мебели		2	
				▲	

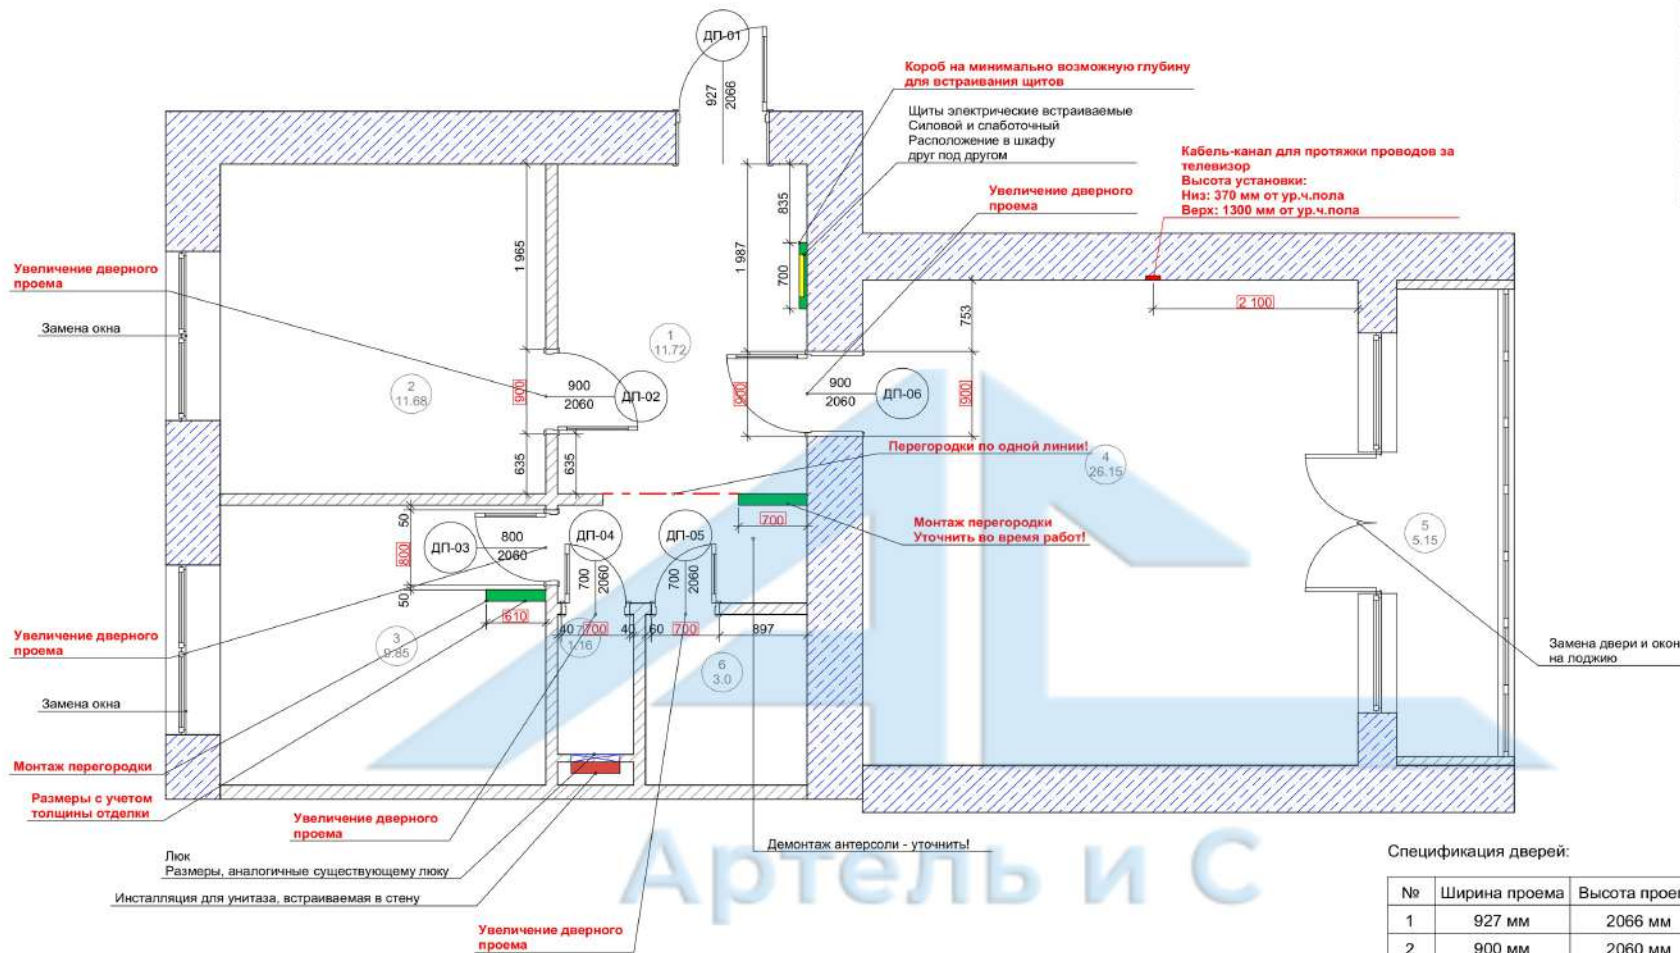

1	Прихожая	11,72 м.кв.
2	Спальня	11,68 м.кв.
3	Кухня	9,85 м.кв.
4	Гостиная	26,15 м.кв.
5	Лоджия	5,15 м.кв.
6	Ванная	3,0 м.кв.
7	Санузел	1,16 м.кв.
Общая площадь		68,71 м.кв.

УСЛОВНЫЕ ОБОЗНАЧЕНИЯ:

- Перегородки новые 120 мм (в чистоте)
- Стена существующая
- Стена существующая несущая
- ДП-01 927 - ширина дверного проема
2066 - высота дверного проема
- 900 - Размер выдержать в чистоте

Спецификация дверей:

№	Ширина проема	Высота проема	Ширина полотна	Высота полотна	Особенности
1	927 мм	2066 мм			Входная дверь
2	900 мм	2060 мм	800 мм	2000 мм	
3	800 мм	2060 мм	700 мм	2000 мм	
4	700 мм	2060 мм	600 мм	2000 мм	
5	700 мм	2060 мм	600 мм	2000 мм	
6	900 мм	2060 мм	800 мм	2000 мм	

УКАЗАНЫ РАЗМЕРЫ ДВЕРНЫХ ПРОЕМОВ!


ПЛАНИРОВОЧНОЕ РЕШЕНИЕ
СОГЛАСОВАТЬ ДО НАЧАЛА СТРОИТЕЛЬНЫХ РАБОТ!


РАЗМЕРЫ УКАЗАНЫ С УЧЕТОМ ОТДЕЛКИ
С УЧЕТОМ ОБШИВКИ СТЕН!

РАЗМЕРЫ ЯВЛЯЮТСЯ ПРЕДВАРИТЕЛЬНЫМИ!
УТОЧНЯЮТСЯ ПОСЛЕ ВЫБОРА МЕБЕЛИ,
САНТЕХНИКИ И ОТДЕЛОЧНЫХ МАТЕРИАЛОВ

РАЗМЕРЫ УКАЗАНЫ В СООТВЕТСТВИИ С
СУЩЕСТВУЮЩЕЙ ТОЛЩИНОЙ ОТДЕЛКИ. ПОСЛЕ
ДЕМОНТАЖНЫХ РАБОТ, ПРИ НЕОБХОДИМОСТИ,
УТОЧНИТЬ!

УСТАНОВКУ САНТЕХНИКИ, ТЕХНИКИ И КУХНИ ВЫПОЛНИТЬ
СОГЛАСНО ТЕХ.КАРТАМ!

		Дата	Подпись		
Дизайнер				Интерьер частной квартиры	Лист
Заказчик					4
				План с привязкой перегородок	

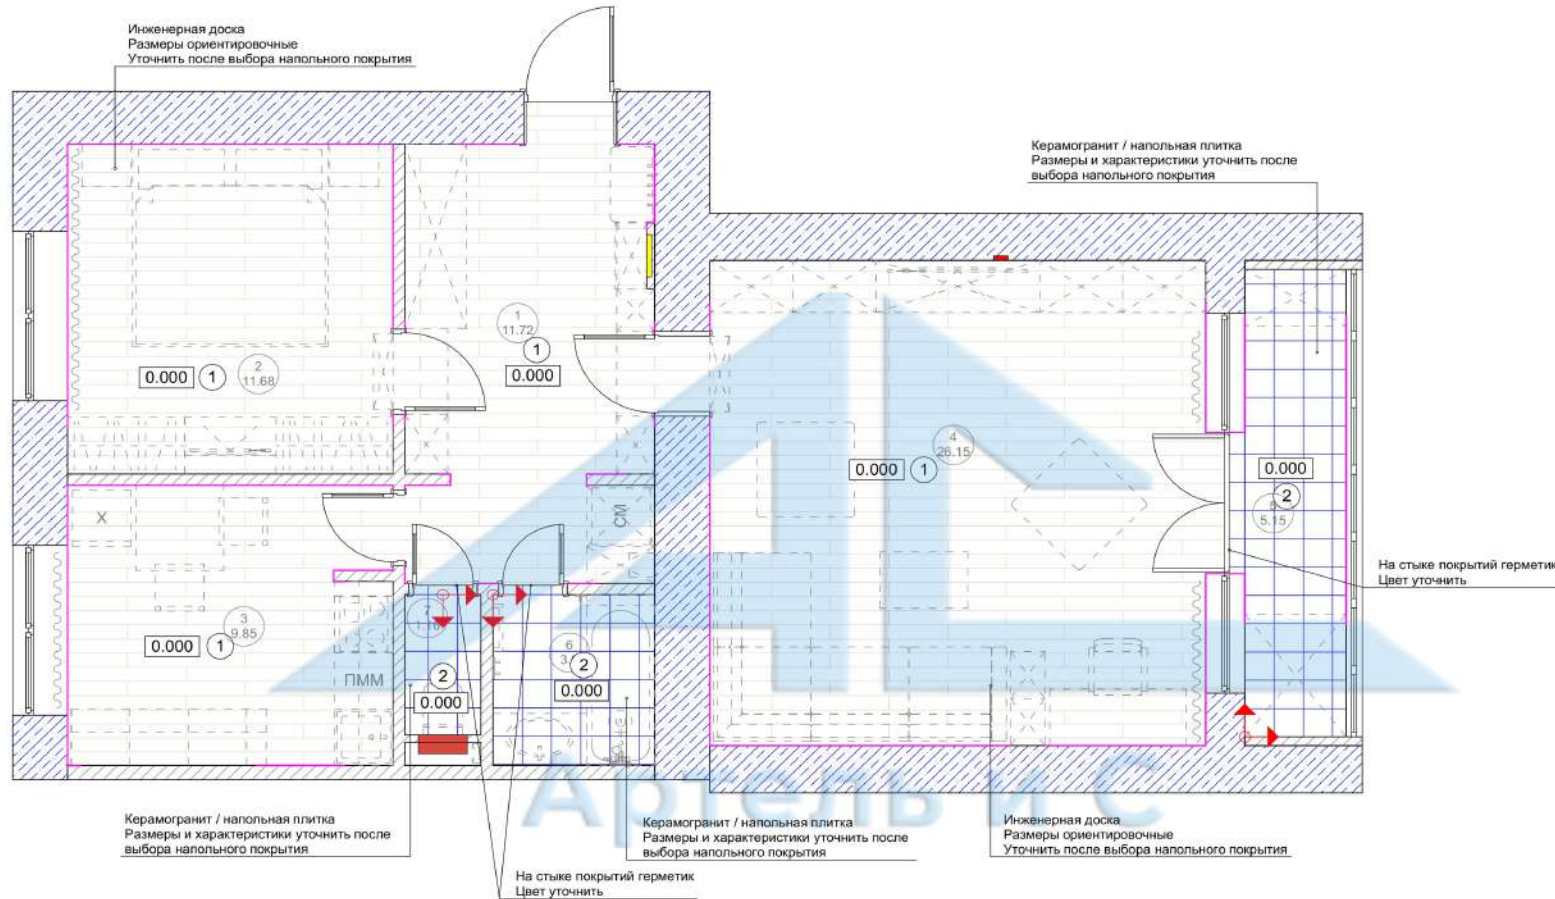

1	Прихожая	11,72 м.кв.
2	Спальня	11,68 м.кв.
3	Кухня	9,85 м.кв.
4	Гостиная	26,15 м.кв.
5	Лоджия	5,15 м.кв.
6	Ванная	3,0 м.кв.
7	Санузел	1,16 м.кв.
Общая площадь		68,71 м.кв.

ТИП	Наименование	Площадь (м.кв.)
1	Инженерная доска Размеры уточнить после выбора напольного покрытия	60,92 м.кв.
2	Керамогранит / напольная плитка Размеры уточнить после выбора напольного покрытия	9,69 м.кв.
Плитус накладной Высота 6-10 см		38,81 п.м.

УСЛОВНЫЕ ОБОЗНАЧЕНИЯ:

- Начало укладки напольного покрытия
- Начало укладки напольного покрытия

УСЛОВНЫЕ ОБОЗНАЧЕНИЯ:

- 0.000 - Отметка чистого пола
- Плинтус
- ① - Тип пола

ПРИМЕЧАНИЕ:

- За отметку 0.000 принята отметка чистого пола
- Плавный переход покрытия **одного типа** из одной комнаты в другую (без заметных стыков)
- Стыковка напольных покрытий по оси дверного проема в **закрытом положении**
- Начало раскладки напольного покрытия может быть изменено по техническим причинам
- В зоне кухни, санузла, постирочной и лоджии добавить слой гидроизоляции

ПЛАНИРОВОЧНОЕ РЕШЕНИЕ
СОГЛАСОВАТЬ ДО НАЧАЛА СТРОИТЕЛЬНЫХ РАБОТ!

РАЗМЕРЫ ЯВЛЯЮТСЯ ПРЕДВАРИТЕЛЬНЫМИ!
УТОЧНЯЮТСЯ ПОСЛЕ ВЫБОРА МЕБЕЛИ,
САНТЕХНИКИ И ОТДЕЛОЧНЫХ МАТЕРИАЛОВ

УСТАНОВКУ САНТЕХНИКИ, ТЕХНИКИ И КУХНИ ВЫПОЛНИТЬ
СОГЛАСНО ТЕХ.КАРТАМ!



РАЗМЕРЫ УКАЗАНЫ С УЧЕТОМ ОТДЕЛКИ
С УЧЕТОМ ОБШИВКИ СТЕН!


РАЗМЕРЫ УКАЗАНЫ В СООТВЕТСТВИИ С
СУЩЕСТВУЮЩЕЙ ТОЛЩИНОЙ ОТДЕЛКИ. ПОСЛЕ
ДЕМОНТАЖНЫХ РАБОТ, ПРИ НЕОБХОДИМОСТИ,
УТОЧНИТЬ!

		Дата	Подпись		
Дизайнер				Интерьер частной квартиры	Лист
Заказчик					5
				План полов	

1	Прихожая	11,72 м.кв.
2	Спальня	11,68 м.кв.
3	Кухня	9,85 м.кв.
4	Гостиная	26,15 м.кв.
5	Лоджия	5,15 м.кв.
6	Ванная	3,0 м.кв.
7	Санузел	1,16 м.кв.
Общая площадь		68,71 м.кв.

УСЛОВНЫЕ ОБОЗНАЧЕНИЯ:

	Теплый пол электрический	1,36 м.кв.
	Терморегулятор двухзонный	1 шт.

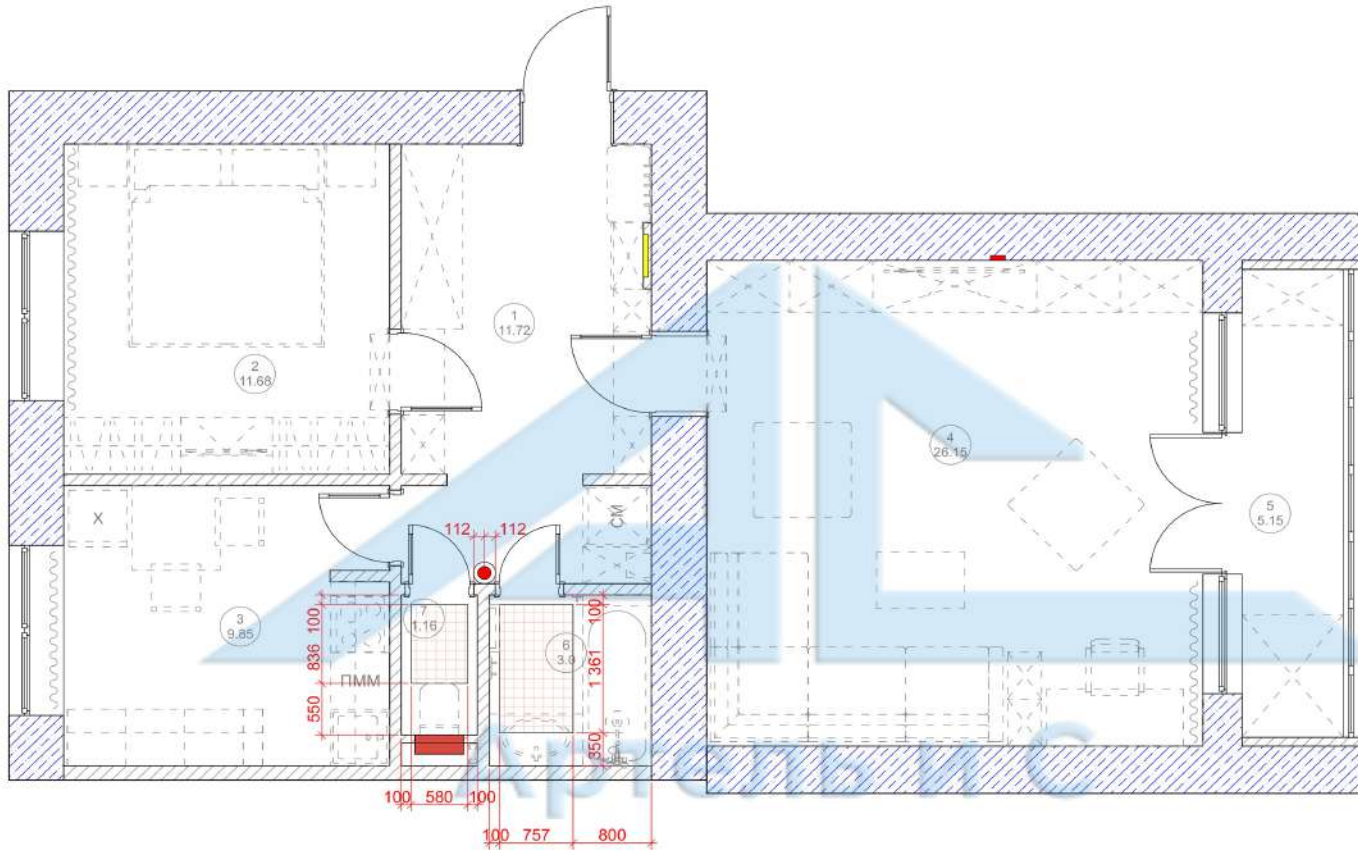

ПРИМЕЧАНИЕ:

- Высота установки регуляторов 600 мм от уровня ч.п. за исключением отдельно обозначенных
- За отметку 0.000 принята черновая отметка пола
- Теплые полы на расстоянии не менее 100 мм от мебели и стен, за исключением отдельно обозначенных.

ПЛАНИРОВОЧНОЕ РЕШЕНИЕ
СОГЛАСОВАТЬ ДО НАЧАЛА СТРОИТЕЛЬНЫХ РАБОТ!

РАЗМЕРЫ ЯВЛЯЮТСЯ ПРЕДВАРИТЕЛЬНЫМИ!
УТОЧНЯЮТСЯ ПОСЛЕ ВЫБОРА МЕБЕЛИ,
САНТЕХНИКИ И ОТДЕЛОЧНЫХ МАТЕРИАЛОВ

УСТАНОВКУ САНТЕХНИКИ, ТЕХНИКИ И КУХНИ ВЫПОЛНИТЬ
СОГЛАСНО ТЕХ.КАРТАМ!

РАЗМЕРЫ УКАЗАНЫ С УЧЕТОМ ОТДЕЛКИ
С УЧЕТОМ ОБШИВКИ СТЕН!

РАЗМЕРЫ УКАЗАНЫ В СООТВЕТСТВИИ С
СУЩЕСТВУЮЩЕЙ ТОЛЩИНОЙ ОТДЕЛКИ. ПОСЛЕ
ДЕМОНТАЖНЫХ РАБОТ, ПРИ НЕОБХОДИМОСТИ,
УТОЧНИТЬ!

			Дата	Подпись
Дизайнер				
Заказчик				
		Интерьер частной квартиры	Лист	Листов
			6	
		План теплых полов		

1	Прихожая	11,72 м.кв.
2	Спальня	11,68 м.кв.
3	Кухня	9,85 м.кв.
4	Гостиная	26,15 м.кв.
5	Лоджия	5,15 м.кв.
6	Ванная	3,0 м.кв.
7	Санузел	1,16 м.кв.
Общая площадь		68,71 м.кв.


Наименование	
1	Потолок оштукатуренный + покраска (цвет-белый)
2	Потолок ГК + покраска (цвет-белый) <small>Опуск потолка по высоте карнизов. Уточнить!</small>
3	Потолок оштукатуренный на лоджии + покраска (цвет-белый, краска влагостойкая)
4	Потолок ГК + покраска в санузлах (цвет-белый, краска влагостойкая)

УСЛОВНЫЕ ОБОЗНАЧЕНИЯ:

- 0.080 - Отметка высоты опуска потолка
- ① - Тип потолка
- ☒ - Решетка вентиляционная

ВНИМАНИЕ!

- УСТАНОВКУ СВЕТИЛЬНИКОВ ВЫПОЛНИТЬ СОГЛАСНО ТЕХ. КАРТЕ СВЕТИЛЬНИКОВ!

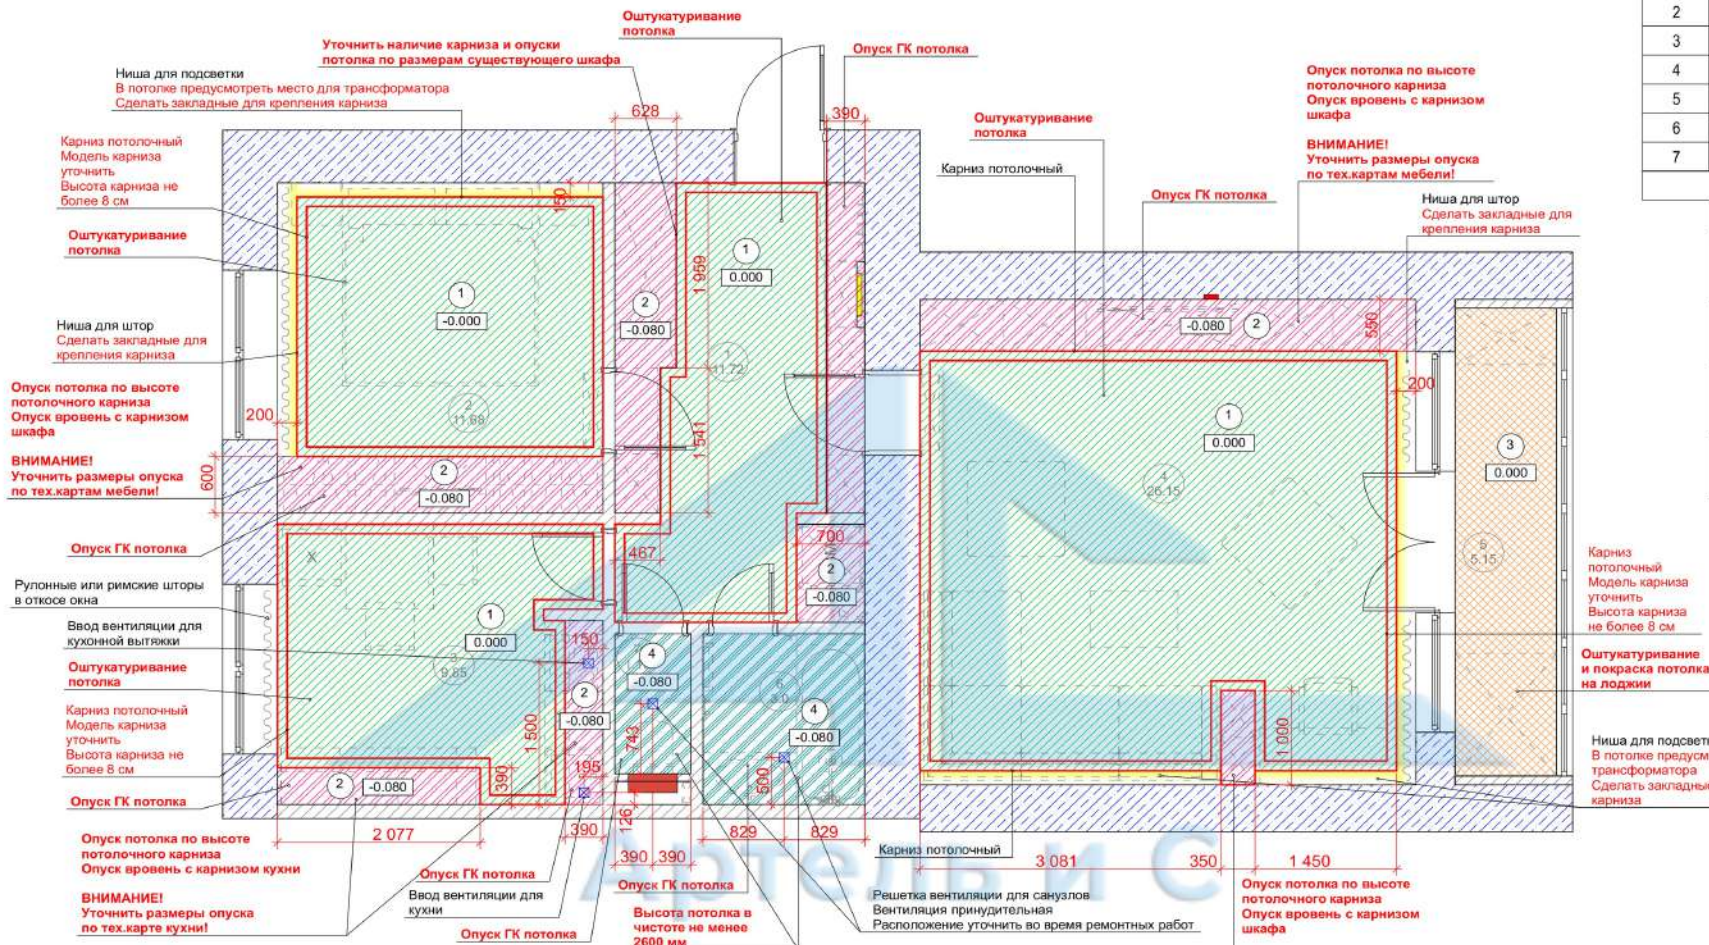

ПРИМЕЧАНИЕ:

- Расположения вент. решеток уточнить во время ремонтных работ
- Возможны изменения в схеме потолков в соответствии с инженерными проектами, при необходимости
- Модели оборудования для вентиляции и кондиционирования уточнить в ТУ ЖК или у подрядчиков

ПЛАНИРОВОЧНОЕ РЕШЕНИЕ
СОГЛАСОВАТЬ ДО НАЧАЛА СТРОИТЕЛЬНЫХ РАБОТ!


РАЗМЕРЫ ЯВЛЯЮТСЯ ПРЕДВАРИТЕЛЬНЫМИ!
УТОЧНЯЮТСЯ ПОСЛЕ ВЫБОРА МЕБЕЛИ, САНТЕХНИКИ И ОТДЕЛОЧНЫХ МАТЕРИАЛОВ

УСТАНОВКУ САНТЕХНИКИ, ТЕХНИКИ И КУХНИ ВЫПОЛНИТЬ СОГЛАСНО ТЕХ.КАРТАМ!

РАЗМЕРЫ УКАЗАНЫ С УЧЕТОМ ОТДЕЛКИ
С УЧЕТОМ ОБШИВКИ СТЕН!

РАЗМЕРЫ УКАЗАНЫ В СООТВЕТСТВИИ С
СУЩЕСТВУЮЩЕЙ ТОЛЩИНОЙ ОТДЕЛКИ. ПОСЛЕ
ДЕМОНТАЖНЫХ РАБОТ, ПРИ НЕОБХОДИМОСТИ,
УТОЧНИТЬ!

Дата		Подпись		
Дизайнер			Интерьер частной квартиры	Лист 7 / Листов
Заказчик				
			План потолков	A

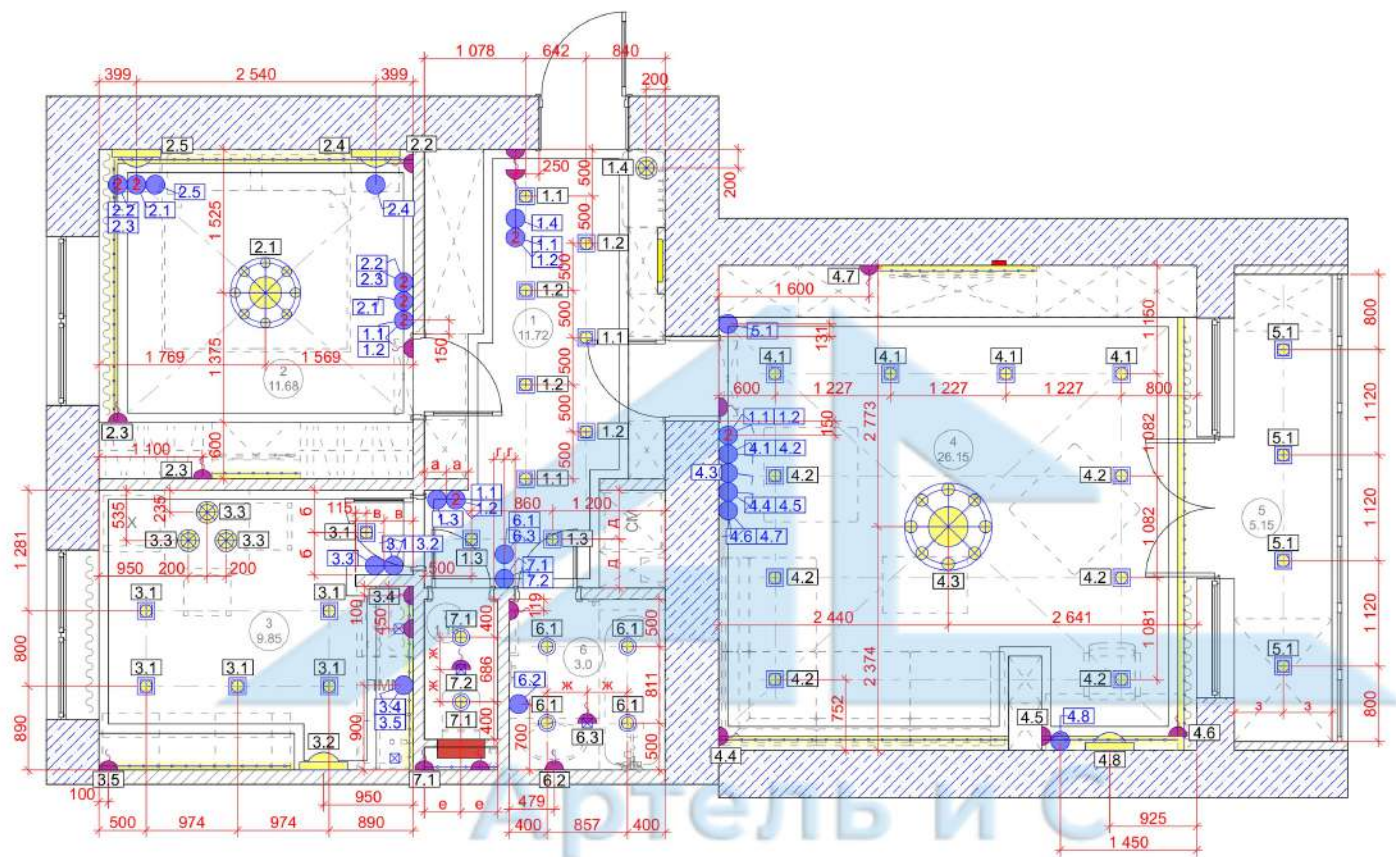

1	Прихожая	11,72 м.кв.
2	Спальня	11,68 м.кв.
3	Кухня	9,85 м.кв.
4	Гостиная	26,15 м.кв.
5	Лоджия	5,15 м.кв.
6	Ванная	3,0 м.кв.
7	Санузеп	1,16 м.кв.
Общая площадь		68,71 м.кв.

Условные обозначения:

	Выключатель одиный
	Выключатель двойной
	Выключатель проходной (с двух и более мест)
	Светильник встраиваемый точечный
	Светильник накладной точечный
	Светильник бра
	Люстра подвесная или потолочная
	Светильник подвесной
	Подсветка светодиодная
	Вывод электрический
	Щит электрический

РАЗМЕРЫ УКАЗАНЫ С УЧЕТОМ ОТДЕЛКИ С УЧЕТОМ ОБШИВКИ СТЕН!

РАЗМЕРЫ УКАЗАНЫ В СООТВЕТСТВИИ С СУЩЕСТВУЮЩЕЙ ТОЛЩИНОЙ ОТДЕЛКИ. ПОСЛЕ ДЕМОНТАЖНЫХ РАБОТ, ПРИ НЕОБХОДИМОСТИ, УТОЧНИТЬ!

ВНИМАНИЕ!

- УСТАНОВКУ СВЕТИЛЬНИКОВ ВЫПОЛНИТЬ СОГЛАСНО ТЕХ. КАРТЕ СВЕТИЛЬНИКОВ!

ПЛАНИРОВОЧНОЕ РЕШЕНИЕ СОГЛАСОВАТЬ ДО НАЧАЛА СТРОИТЕЛЬНЫХ РАБОТ!

РАЗМЕРЫ ЯВЛЯЮТСЯ ПРЕДВАРИТЕЛЬНЫМИ! УТОЧНЯЮТСЯ ПОСЛЕ ВЫБОРА МЕБЕЛИ, САНТЕХНИКИ И ОТДЕЛОЧНЫХ МАТЕРИАЛОВЕ


УСТАНОВКУ САНТЕХНИКИ, ТЕХНИКИ И КУХНИ ВЫПОЛНИТЬ СОГЛАСНО ТЕХ.КАРТАМ!

ПРИМЕЧАНИЕ:

- Высота установки выключателей 900 мм от уровня чистого пола (за исключением отдельно обозначенных)
- Высота установки дана до центра выключателя или вывода
- Расположение контроллеров теплого пола см. на плане теплых полов
- Размеры могут меняться в зависимости от выбранного светильника или выключателя
- Расположение и количество выводов на кухне выполнить согласно тех. карте. кухни

		Дата	Подпись			
Дизайнер						
Заказчик						
				Интерьер частной квартиры	Лист	Листов
					9	
				План электроосвещения с размерами		

1	Прихожая	11,72 м.кв.
2	Спальня	11,68 м.кв.
3	Кухня	9,85 м.кв.
4	Гостиная	26,15 м.кв.
5	Лоджия	5,15 м.кв.
6	Ванная	3,0 м.кв.
7	Санузел	1,16 м.кв.
Общая площадь		68,71 м.кв.

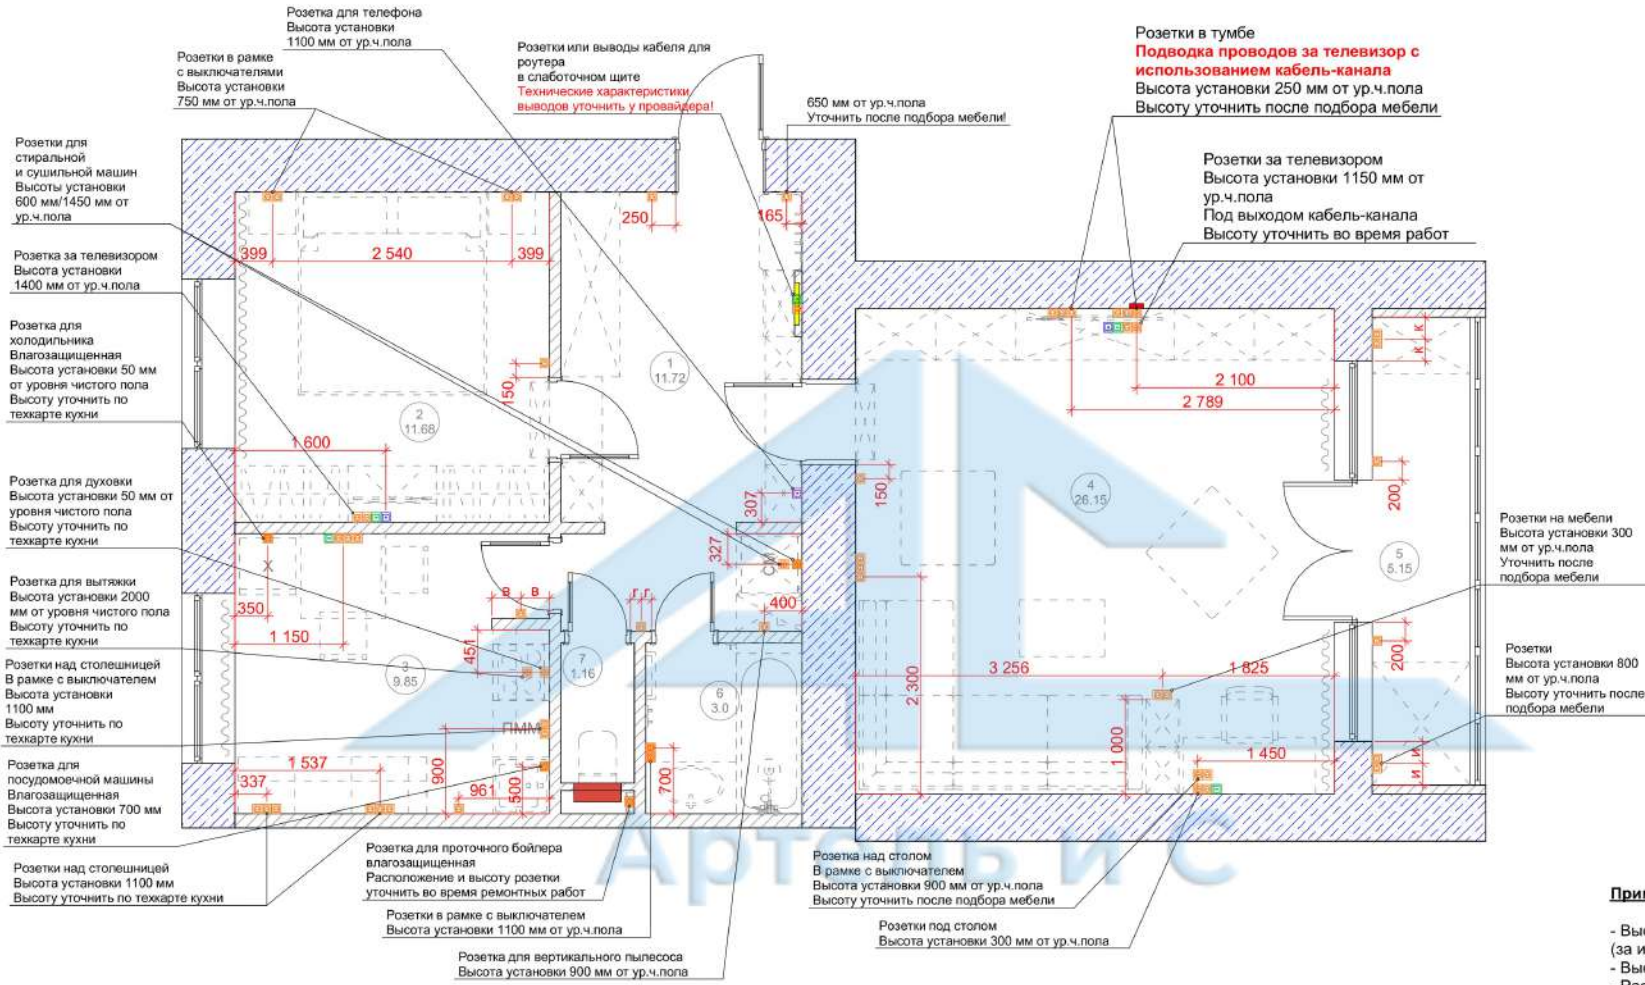

Условные обозначения:

	Розетка электрическая
	Розетка электрическая влагозащитенная
	Розетка телевизионная
	Розетка интернет
	Розетка телефон

Примечание:

- Высота установки розеток 300 мм от уровня чистого пола (за исключением отдельно обозначенных)
- Высота установки дана до центра розетки
- Расположение контроллеров теплого пола см. на плане теплых полов
- Расположение и количество розеток на кухне выполнить согласно тех. карте. кухни

ВНИМАНИЕ!

- УСТАНОВКУ СВЕТИЛЬНИКОВ ВЫПОЛНИТЬ СОГЛАСНО ТЕХ. КАРТЕ СВЕТИЛЬНИКОВ!

ПЛАНИРОВОЧНОЕ РЕШЕНИЕ
СОГЛАСОВАТЬ ДО НАЧАЛА СТРОИТЕЛЬНЫХ РАБОТ!

РАЗМЕРЫ ЯВЛЯЮТСЯ ПРЕДВАРИТЕЛЬНЫМИ!
УТОЧНЯЮТСЯ ПОСЛЕ ВЫБОРА МЕБЕЛИ,
САНТЕХНИКИ И ОТДЕЛОЧНЫХ МАТЕРИАЛОВ

УСТАНОВКУ САНТЕХНИКИ, ТЕХНИКИ И КУХНИ ВЫПОЛНИТЬ СОГЛАСНО ТЕХ.КАРТАМ!

РАЗМЕРЫ УКАЗАНЫ С УЧЕТОМ ОТДЕЛКИ С УЧЕТОМ ОБШИВКИ СТЕН!

РАЗМЕРЫ УКАЗАНЫ В СООТВЕТСТВИИ С СУЩЕСТВУЮЩЕЙ ТОЛЩИНОЙ ОТДЕЛКИ. ПОСЛЕ ДЕМОНТАЖНЫХ РАБОТ, ПРИ НЕОБХОДИМОСТИ, УТОЧНИТЬ!

			Дата	Подпись
Дизайнер				
Заказчик				
Интерьер частной квартиры			Лист	Листов
План розеточных и слаботочных сетей			10	

