


ПРОЕКТ ИНТЕРЬЕРА ЗАГОРОДНОГО ДОМА

**Дизайнер:**  
Завидонская Александра Николаевна


Артель и С

## ВЕДОМОСТЬ ЧЕРТЕЖЕЙ

№	Наименование	Лист	Листов
1	Титульный лист		21
2	Ведомость чертежей	0	21
3	План с расстановкой мебели 1 этаж	1	21
4	План с расстановкой мебели 2 этаж	2	21
5	План полов 1 этаж	3	21
6	План полов 2 этаж	4	21
7	План потолков 1 этаж	5	21
8	План потолков 2 этаж	6	21
9	План электроосвещения 1 этаж	7	21
10	План электроосвещения 2 этаж	8	21
11	План электроосвещения с размерами 1 этаж	9	21
12	План электроосвещения с размерами 2 этаж	10	21
13	План розеточных сетей 1 этаж	11	21
14	План розеточных сетей 2 этаж	12	21
15	План с показом отделочных материалов 1 этаж	13	21
16	План с показом отделочных материалов 2 этаж	14	21
17	Развертки стен. Санузел №5	15	21
18	Развертки стен. Санузел №10	16	21
19	Коллаж. Кухня-гостиная №2_1	17	21
20	Коллаж. Кухня-гостиная №2_2	18	21
21	Коллаж. Спальни №3, №4	19	21
22	Коллаж. Спальни №7, №8, №9	20	21
23	Коллаж. Спальня №11	21	21


		Дата	Подпись		
		07.04.2023			
Дизайнер	Завидонская А. Н.			Лист	Листов
				0	21
				Дизайн-проект частного жилого дома	
				Ведомость чертежей	
				 <b>Артель и С</b>	

1	Тамбур	2,32 м.кв.
2	Кухня-гостиная	38,29 м.кв.
3	Спальня_1	8,63 м.кв.
4	Спальня_2	8,63 м.кв.
5	Санузел_1	3,89 м.кв.
6	Котельная	6,15 м.кв.
Общая площадь		67,91 м.кв.

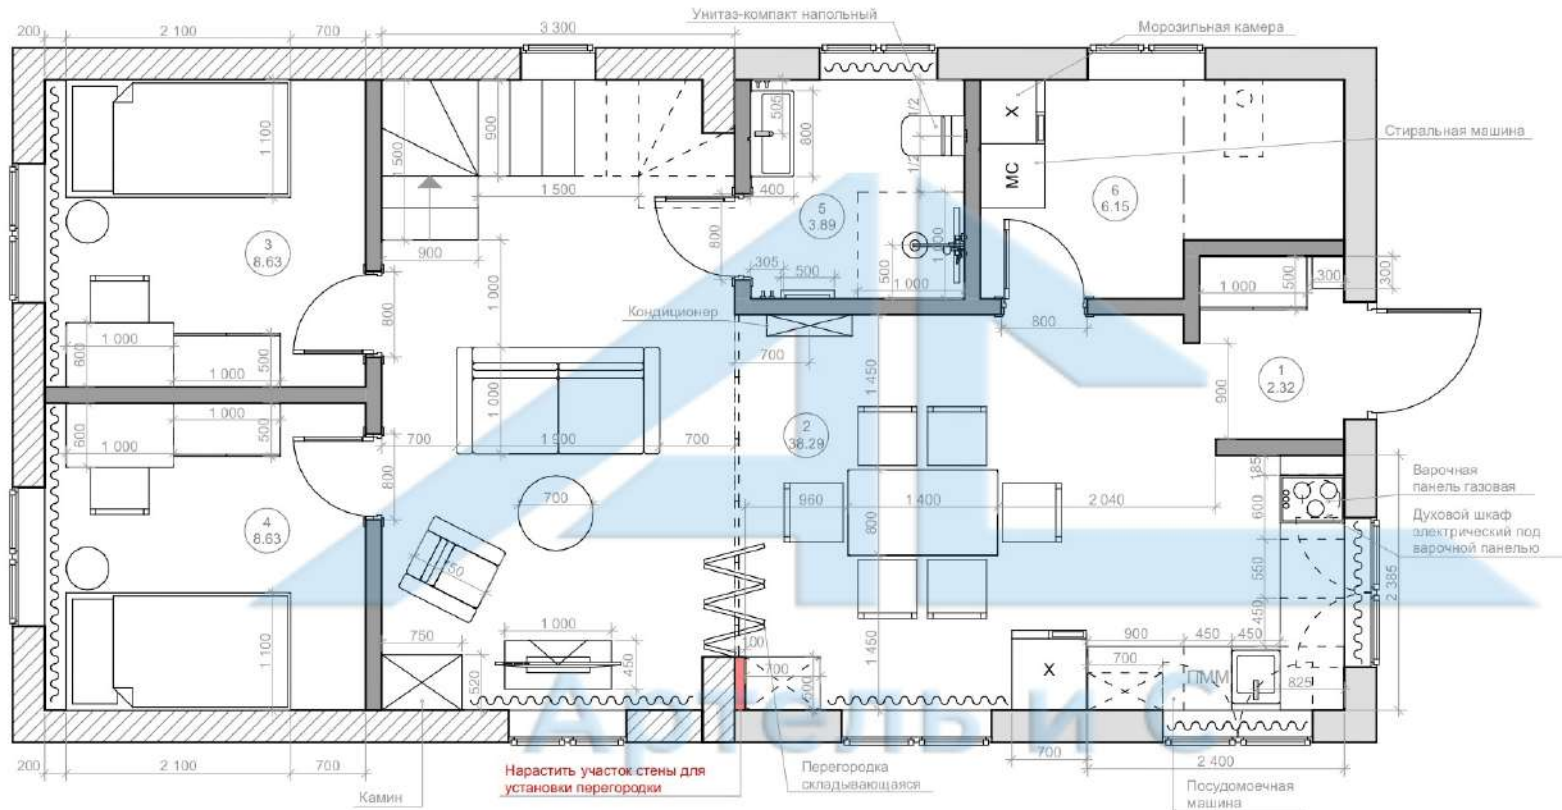


**ПРИМЕЧАНИЕ:**

- РАЗМЕРЫ ЯВЛЯЮТСЯ ПРЕДВАРИТЕЛЬНЫМИ! УТОЧНЯЮТСЯ ПОСЛЕ ВЫБОРА МЕБЕЛИ, САНТЕХНИКИ И ОТДЕЛОЧНЫХ МАТЕРИАЛОВ.
- УСТАНОВКУ САНТЕХНИКИ, КУХНИ И ДВЕРЕЙ ВЫПОЛНИТЬ ПО ТЕХ.КАРТАМ! ПРИ УСТАНОВКЕ УЧИТЫВАТЬ ВЫСОТУ ПОДЪЯТИЯ ПОЛОВ!


	Дата	Подпись		
	07.04.2023			
Дизайнер	Завидонская А. Н.		Дизайн-проект частного жилого дома	Лист
				1
			План с расстановкой мебели 1 этаж	Листов
				21
			 <b>Артель и С</b>	

7	Спальня_3	8,63 м.кв.
8	Спальня_4	8,63 м.кв.
9	Спальня_5	9,02 м.кв.
10	Санузел_2	6,60 м.кв.
11	Спальня_6	18,08 м.кв.
12	Гардеробная	4,10 м.кв.
13	Холл	9,27 м.кв.
Общая площадь		64,33 м.кв.

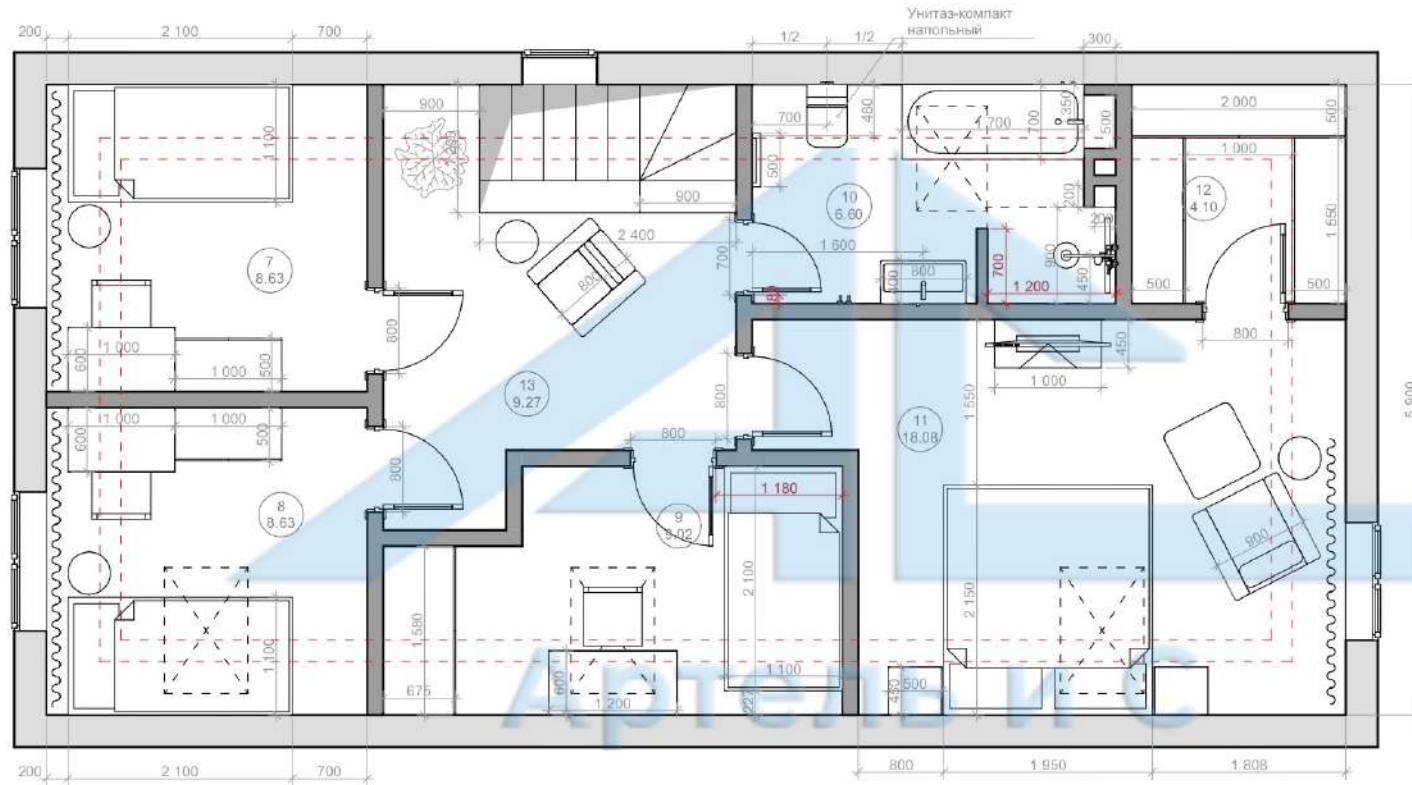

**ПРИМЕЧАНИЕ:**

- РАЗМЕРЫ ЯВЛЯЮТСЯ ПРЕДВАРИТЕЛЬНЫМИ!  
УТОЧНЯЮТСЯ ПОСЛЕ ВЫБОРА МЕБЕЛИ,  
САНТЕХНИКИ И ОТДЕЛОЧНЫХ МАТЕРИАЛОВ.  
- УСТАНОВКУ САНТЕХНИКИ, КУХНИ И ДВЕРЕЙ ВЫПОЛНИТЬ  
ПО ТЕХ.КАРТАМ! ПРИ УСТАНОВКЕ УЧИТЫВАТЬ ВЫСОТУ  
ПОДНЯТИЯ ПОЛОВ!


	Дата	Подпись		
	07.04.2023			
Дизайнер	Завидонская А. Н.		Дизайн-проект частного жилого дома	Лист 2
			План с расстановкой мебели 2 этаж	Листов 21
				 <b>Артель и С</b>

1	Тамбур	2,32 м.кв.
2	Кухня-гостиная	38,29 м.кв.
3	Спальня_1	8,63 м.кв.
4	Спальня_2	8,63 м.кв.
5	Санузел_1	3,89 м.кв.
6	Котельная	6,15 м.кв.
Общая площадь		67,91 м.кв.

Инженерная доска Lab Arte Дуб  
Рустик Агат

Lararet Rock. Керамогранит Rock  
узор 402x402 мм

Душевой трап в уровне пола

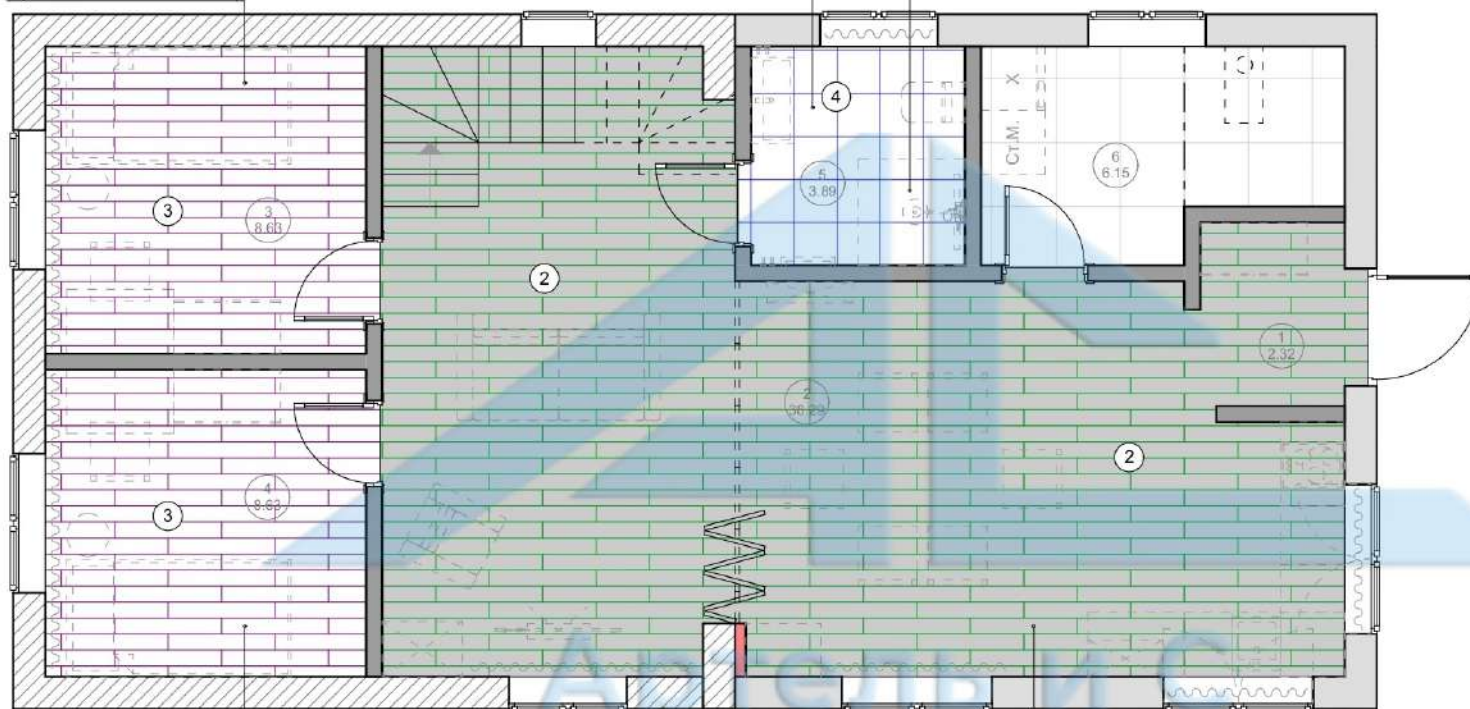

Инженерная доска Lab Arte Дуб  
Рустик Агат

Плитка ПВХ Pergo Nansen pro  
Дуб Арахисовый  
промасленный

ТИП	Наименование	Обозначение
1	Инженерная доска Lab Arte Дуб Натур Кайт	
2	Плитка ПВХ Pergo Nansen pro Дуб Арахисовый промасленный	
3	Инженерная доска Lab Arte Дуб Рустик Агат	
4	Lararet Rock. Керамогранит Rock узор 402x402 мм	
5	Lararet Zen. Керамогранит Zen синий 402x402 мм	

**ПРИМЕЧАНИЕ:**


- За отметку 0.000 принята отметка чистого пола
- Плавный переход покрытия **одного типа** из одной комнаты в другую (без заметных стыков)
- Стыковка напольных покрытий по оси дверного проема в закрытом положении

**ПРИМЕЧАНИЕ:**

- РАЗМЕРЫ ЯВЛЯЮТСЯ ПРЕДВАРИТЕЛЬНЫМИ УТОЧНЯЮТСЯ ПОСЛЕ ВЫБОРА МЕБЕЛИ, САНТЕХНИКИ И ОТДЕЛОЧНЫХ МАТЕРИАЛОВ.
- УСТАНОВКУ САНТЕХНИКИ, КУХНИ И ДВЕРЕЙ ВЫПОЛНИТЬ ПО ТЕХ.КАРТАМ! ПРИ УСТАНОВКЕ УЧИТЫВАТЬ ВЫСОТУ ПОДНЯТИЯ ПОЛОВ!

	Дата	Подпись			
	07.04.2023				
Дизайнер	Завидонская А. Н.		Дизайн-проект частного жилого дома	Лист	Листов
				3	21
			План полов 1 этаж		

7	Спальня_3	8,63 м.кв.
8	Спальня_4	8,63 м.кв.
9	Спальня_5	9,02 м.кв.
10	Санузел_2	6,60 м.кв.
11	Спальня_6	18,08 м.кв.
12	Гардеробная	4,10 м.кв.
13	Холл	9,27 м.кв.
Общая площадь		64,33 м.кв.

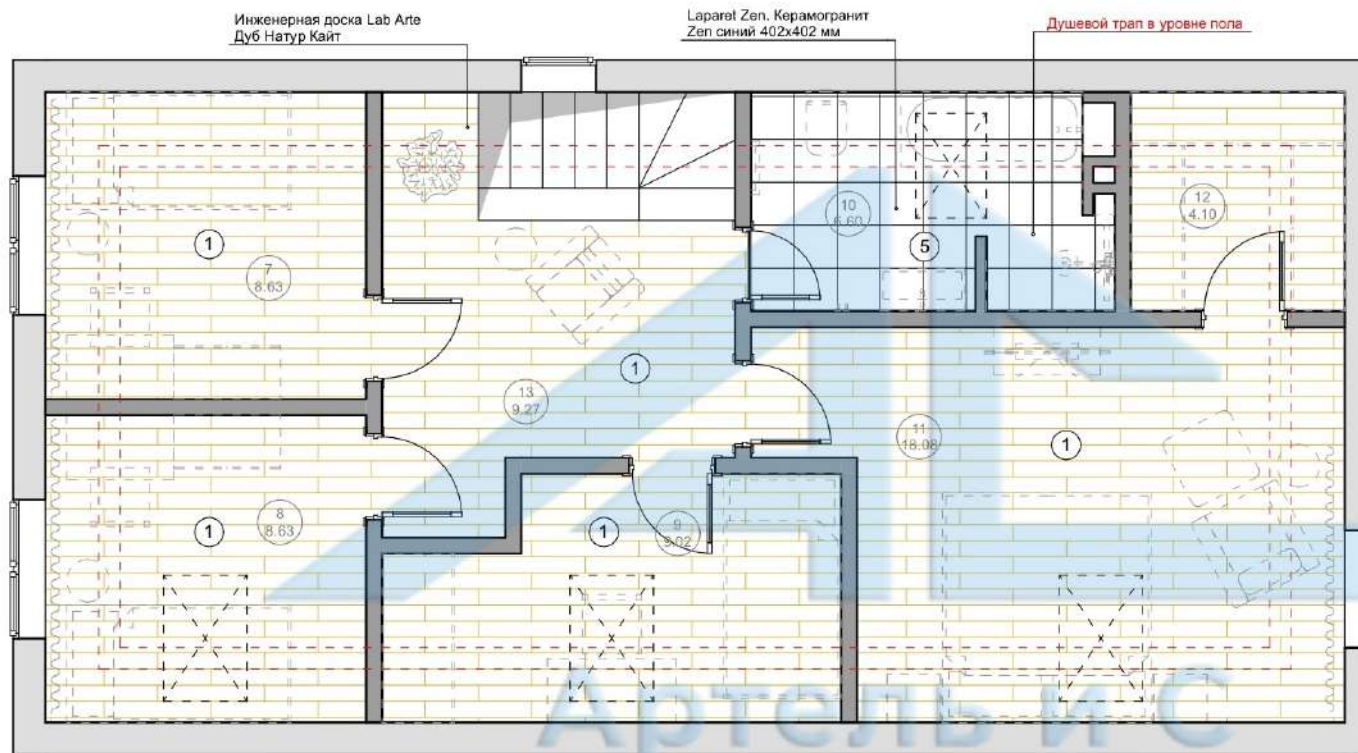


ТИП	Наименование	Обозначение
1	Инженерная доска Lab Arte Дуб Натур Кайт	
2	Плитка ПВХ Pergo Nansen pro Дуб Арахисовый промасленный	
3	Инженерная доска Lab Arte Дуб Рустик Агат	
4	Lararet Rock. Керамогранит Rock узор 402x402 мм	
5	Lararet Zen. Керамогранит Zen синий 402x402 мм	

**ПРИМЕЧАНИЕ:**


- За отметку 0.000 принята отметка чистого пола
- Плавный переход покрытия **одного типа** из одной комнаты в другую (без заметных стыков)
- Стыковка напольных покрытий по оси дверного проема в закрытом положении

**ПРИМЕЧАНИЕ:**

- РАЗМЕРЫ ЯВЛЯЮТСЯ ПРЕДВАРИТЕЛЬНЫМИ! УТОЧНЯЮТСЯ ПОСЛЕ ВЫБОРА МЕБЕЛИ, САНТЕХНИКИ И ОТДЕЛОЧНЫХ МАТЕРИАЛОВ.
- УСТАНОВКУ САНТЕХНИКИ, КУХНИ И ДВЕРЕЙ ВЫПОЛНИТЬ ПО ТЕХ КАРТАМ! ПРИ УСТАНОВКЕ УЧИТЫВАТЬ ВЫСОТУ ПОДНЯТИЯ ПОЛОВ!

	Дата	Подпись		Лист	Листов
	07.04.2023			4	21
Дизайнер	Завидонская А. Н.		Дизайн-проект частного жилого дома		
			План полов 2 этаж		
				 <b>Артель И С</b>	


1	Тамбур	2,32 м.кв.
2	Кухня-гостиная	38,29 м.кв.
3	Спальня_1	8,63 м.кв.
4	Спальня_2	8,63 м.кв.
5	Санузел_1	3,89 м.кв.
6	Котельная	6,15 м.кв.
Общая площадь		67,91 м.кв.

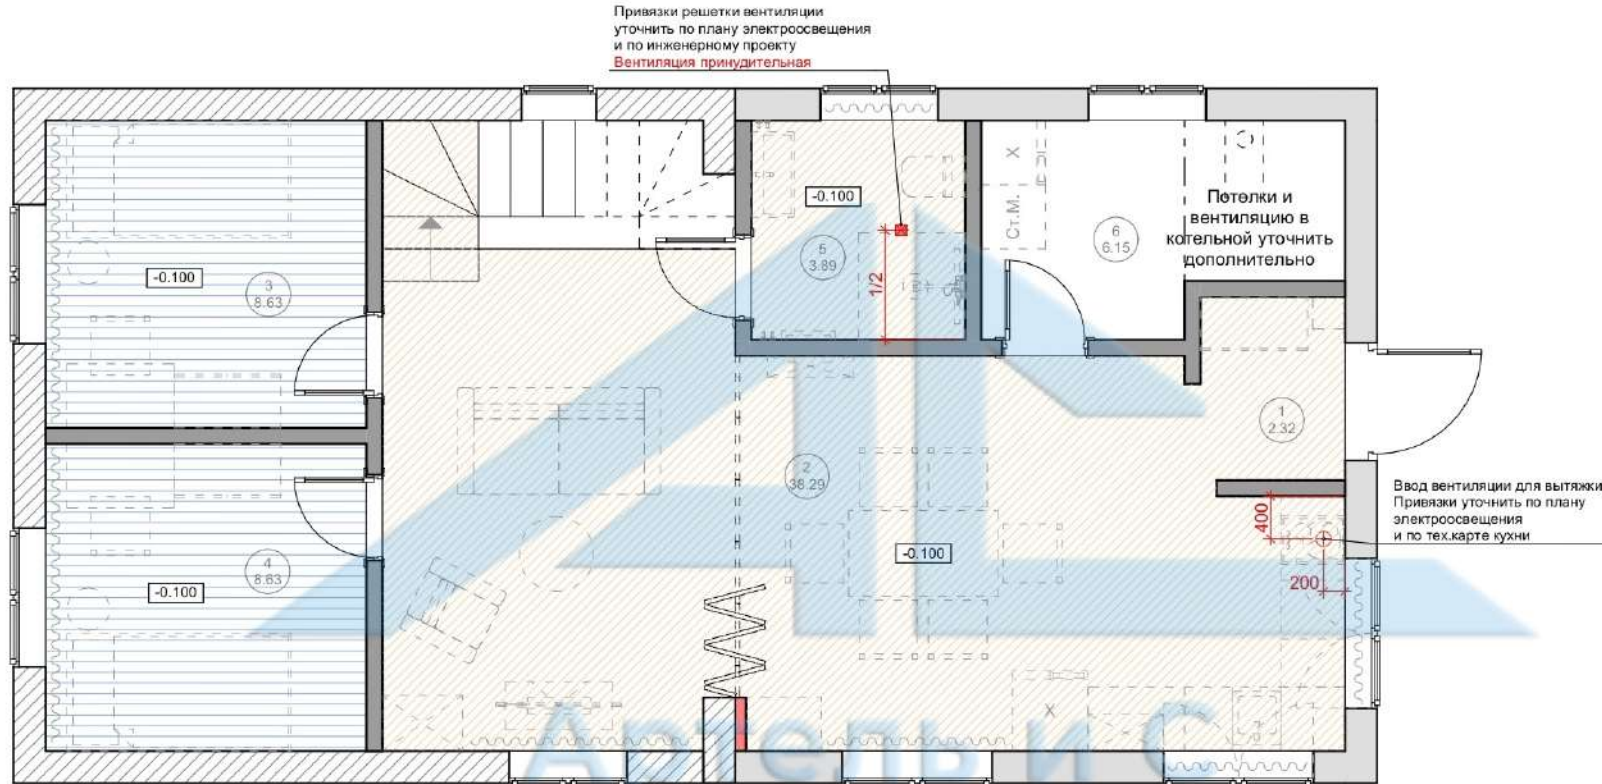


**Внимание!** Расположение светильников и выводов вентиляции уточнить во время работ по актуальным размерам скатов кровли!

**ПРИМЕЧАНИЕ:**

- РАЗМЕРЫ ЯВЛЯЮТСЯ ПРЕДВАРИТЕЛЬНЫМИ УТОЧНЯЮТСЯ ПОСЛЕ ВЫБОРА МЕБЕЛИ, САНТЕХНИКИ И ОТДЕЛОЧНЫХ МАТЕРИАЛОВ.
- УСТАНОВКУ САНТЕХНИКИ, КУХНИ И ДВЕРЕЙ ВЫПОЛНИТЬ ПО ТЕХ.КАРТАМ! ПРИ УСТАНОВКЕ УЧИТЫВАТЬ ВЫСОТУ ПОДНЯТИЯ ПОЛОВ!

	Дата	Подпись		
	07.04.2023			
Дизайнер	Завидонская А. Н.		Дизайн-проект частного жилого дома	Лист
				5
			План потолка 1 этаж	Листов
				21
			 <b>Артель и С</b>	


7	Спальня_3	8,63 м.кв.
8	Спальня_4	8,63 м.кв.
9	Спальня_5	9,02 м.кв.
10	Санузел_2	6,60 м.кв.
11	Спальня_6	18,08 м.кв.
12	Гардеробная	4,10 м.кв.
13	Холл	9,27 м.кв.
Общая площадь		64,33 м.кв.

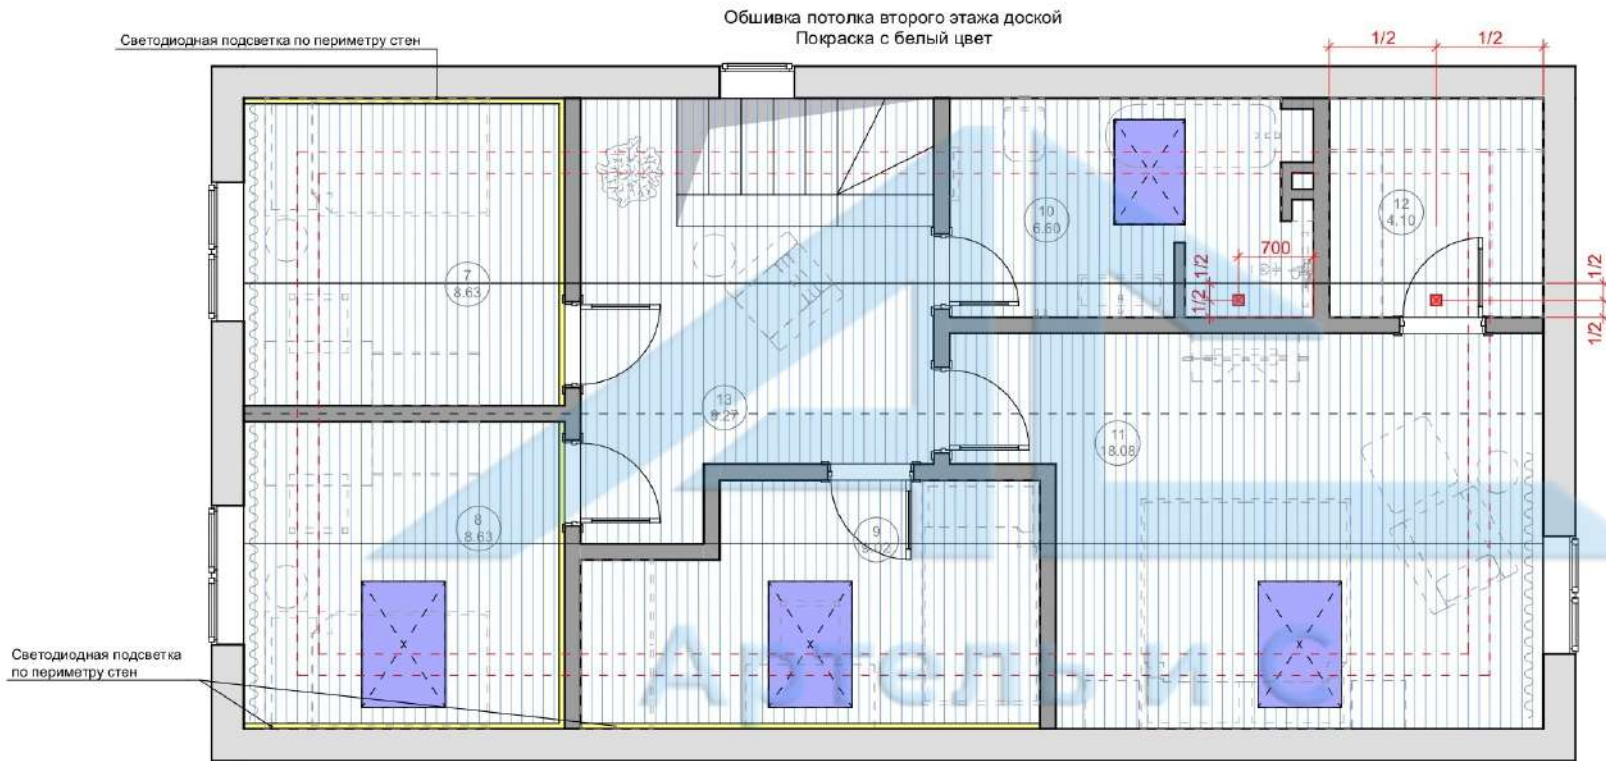

**Внимание!** Расположение светильников и выводов вентиляции уточнить во время работ по актуальным размерам скатов кровли!

**ПРИМЕЧАНИЕ:**

- РАЗМЕРЫ ЯВЛЯЮТСЯ ПРЕДВАРИТЕЛЬНЫМИ! УТОЧНЯЮТСЯ ПОСЛЕ ВЫБОРА МЕБЕЛИ, САНТЕХНИКИ И ОТДЕЛОЧНЫХ МАТЕРИАЛОВ.
- УСТАНОВКУ САНТЕХНИКИ, КУХНИ И ДВЕРЕЙ ВЫПОЛНИТЬ ПО ТЕХ КАРТАМ! ПРИ УСТАНОВКЕ УЧИТЫВАТЬ ВЫСОТУ ПОДНЯТИЯ ПОЛОВ!


	Дата	Подпись		
	07.04.2023			
Дизайнер	Завидонская А. Н.		Дизайн-проект частного жилого дома	Лист 6
			План потолка 2 этаж	Листов 21
			 <b>Артель и С</b>	



1	Тамбур	2,32 м.кв.
2	Кухня-гостиная	38,29 м.кв.
3	Спальня_1	8,63 м.кв.
4	Спальня_2	8,63 м.кв.
5	Санузел_1	3,89 м.кв.
6	Котельная	6,15 м.кв.
Общая площадь		67,91 м.кв.

### УСЛОВНЫЕ ОБОЗНАЧЕНИЯ:

	Выключатель одинарный
	Выключатель двойной
	Выключатель одинарный проходной (с двух и более мест)
	Выключатель двойной проходной (с двух и более мест)
	Светильник встроенный точечный
	Светильник накладной точечный
	Светильник подвесной
	Люстра потолочная
	Светильник бра
	Светильник трековый встроенный или накладной
	Вывод электрический
	Датчик движения

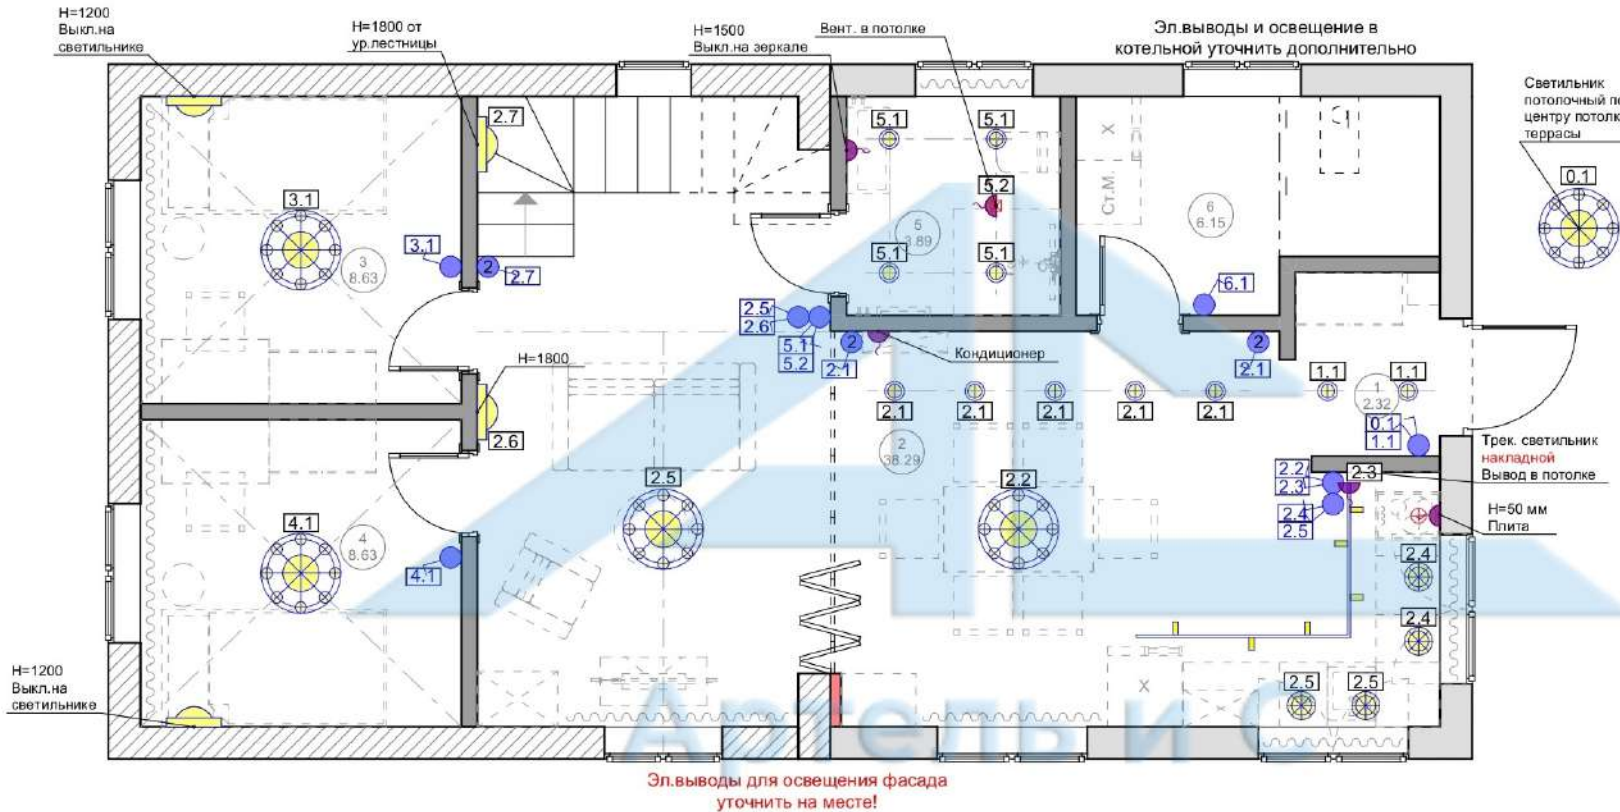

**Внимание!** Расположение светильников и выводов вентиляции уточнить во время работ по актуальным размерам скатов кровли!

### ПРИМЕЧАНИЕ:

- Высота установки выключателей 900 мм от уровня чистого пола (за исключением отдельно обозначенных)
- Высота установки дана до центра выключателя или вывода
- Размеры могут меняться в зависимости от выбранного светильника или выключателя
- Расположение и количество выводов на кухне выполнить согласно тех. карте. кухни

### ПРИМЕЧАНИЕ:


- РАЗМЕРЫ ЯВЛЯЮТСЯ ПРЕДВАРИТЕЛЬНЫМИ УТОЧНЯЮТСЯ ПОСЛЕ ВЫБОРА МЕБЕЛИ, САНТЕХНИКИ И ОТДЕЛОЧНЫХ МАТЕРИАЛОВ.
- УСТАНОВКУ САНТЕХНИКИ, КУХНИ И ДВЕРЕЙ ВЫПОЛНИТЬ ПО ТЕХ. КАРТАМ! ПРИ УСТАНОВКЕ УЧИТЫВАТЬ ВЫСОТУ ПОДНЯТИЯ ПОЛОВ!

	Дата	Подпись		
	07.04.2023			
Дизайнер	Завидонская А. И.		Дизайн-проект частного жилого дома	Лист 7
			План электроосвещения 1 этаж	Листов 21
				Артель и С

7	Спальня_3	8,63 м.кв.
8	Спальня_4	8,63 м.кв.
9	Спальня_5	9,02 м.кв.
10	Санузел_2	6,60 м.кв.
11	Спальня_6	18,08 м.кв.
12	Гардеробная	4,10 м.кв.
13	Холл	9,27 м.кв.
Общая площадь		64,33 м.кв.

### УСЛОВНЫЕ ОБОЗНАЧЕНИЯ:

	Выключатель одинарный
	Выключатель двойной
	Выключатель одинарный проходной (с двух и более мест)
	Выключатель двойной проходной (с двух и более мест)
	Светильник встраиваемый точечный
	Светильник накладной точечный
	Светильник подвесной
	Люстра потолочная
	Светильник бра
	Светильник трековый встраиваемый или накладной
	Вывод электрический
	ДД Датчик движения

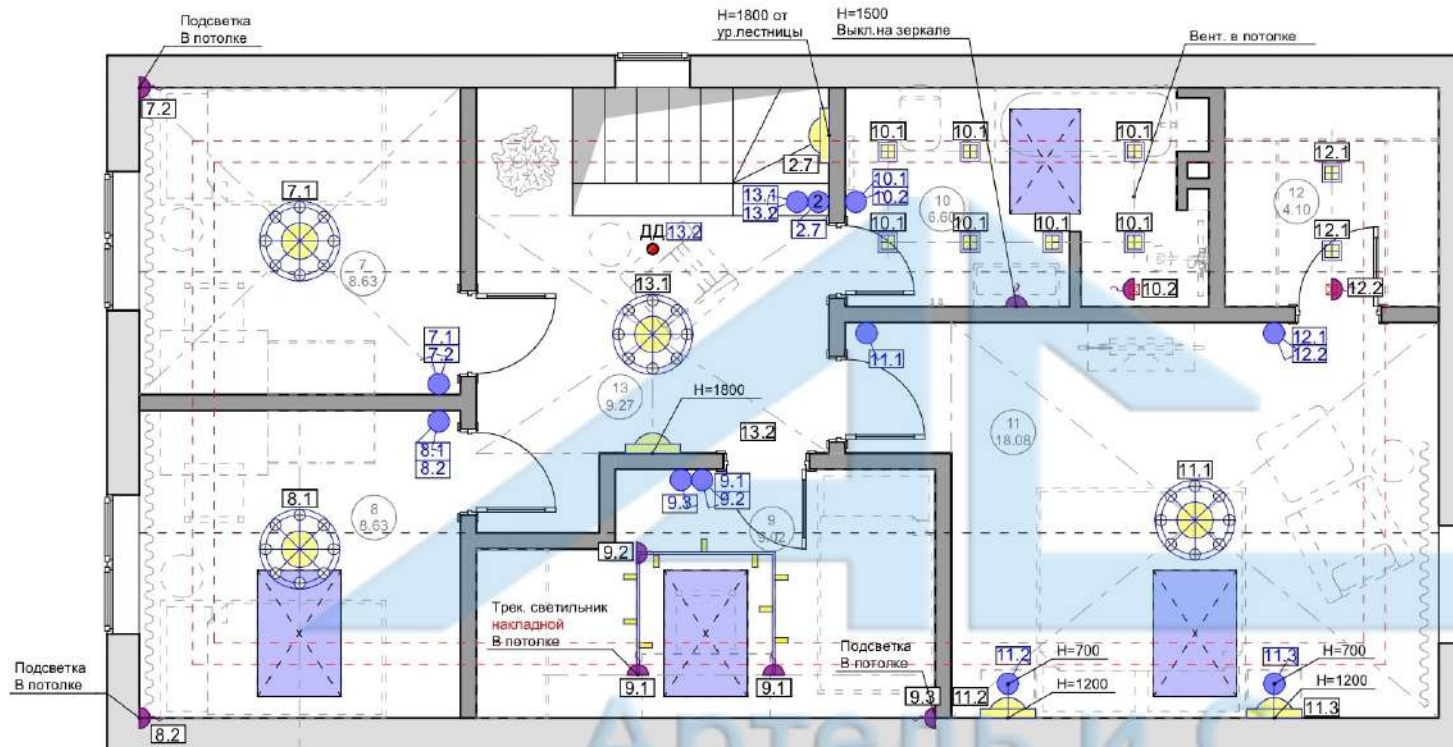

**Внимание!** Расположение светильников и выводов вентиляции уточнить во время работ по актуальным размерам скатов кровли!

### ПРИМЕЧАНИЕ:

- Высота установки выключателей 900 мм от уровня чистого пола (за исключением отдельно обозначенных)
- Высота установки дана до центра выключателя или вывода
- Размеры могут меняться в зависимости от выбранного светильника или выключателя
- Расположение и количество выводов на кухне выполнить согласно тех. карте. кухни

### ПРИМЕЧАНИЕ:


- РАЗМЕРЫ ЯВЛЯЮТСЯ ПРЕДВАРИТЕЛЬНЫМИ! УТОЧНЯЮТСЯ ПОСЛЕ ВЫБОРА МЕБЕЛИ, САНТЕХНИКИ И ОТДЕЛОЧНЫХ МАТЕРИАЛОВ.
- УСТАНОВКУ САНТЕХНИКИ, КУХНИ И ДВЕРЕЙ ВЫПОЛНИТЬ ПО ТЕХ КАРТАМ! ПРИ УСТАНОВКЕ УЧИТЫВАТЬ ВЫСОТУ ПОДНЯТИЯ ПОЛОВ!

	Дата	Подпись			
	07.04.2023				
Дизайнер	Завидонская А. И.		Дизайн-проект частного жилого дома	Лист	Листов
				8	21
			План электросвещения 2 этаж	Артель и С	

1	Тамбур	2,32 м.кв.
2	Кухня-гостиная	38,29 м.кв.
3	Спальня_1	8,63 м.кв.
4	Спальня_2	8,63 м.кв.
5	Санузел_1	3,89 м.кв.
6	Котельная	6,15 м.кв.
Общая площадь		67,91 м.кв.

### УСЛОВНЫЕ ОБОЗНАЧЕНИЯ:

	Выключатель одинарный
	Выключатель двойной
	Выключатель одинарный проходной (с двух и более мест)
	Выключатель двойной проходной (с двух и более мест)
	Светильник встраиваемый точечный
	Светильник накладной точечный
	Светильник подвесной
	Люстра потолочная
	Светильник бра
	Светильник трековый встраиваемый или накладной
	Вывод электрический
	Датчик движения

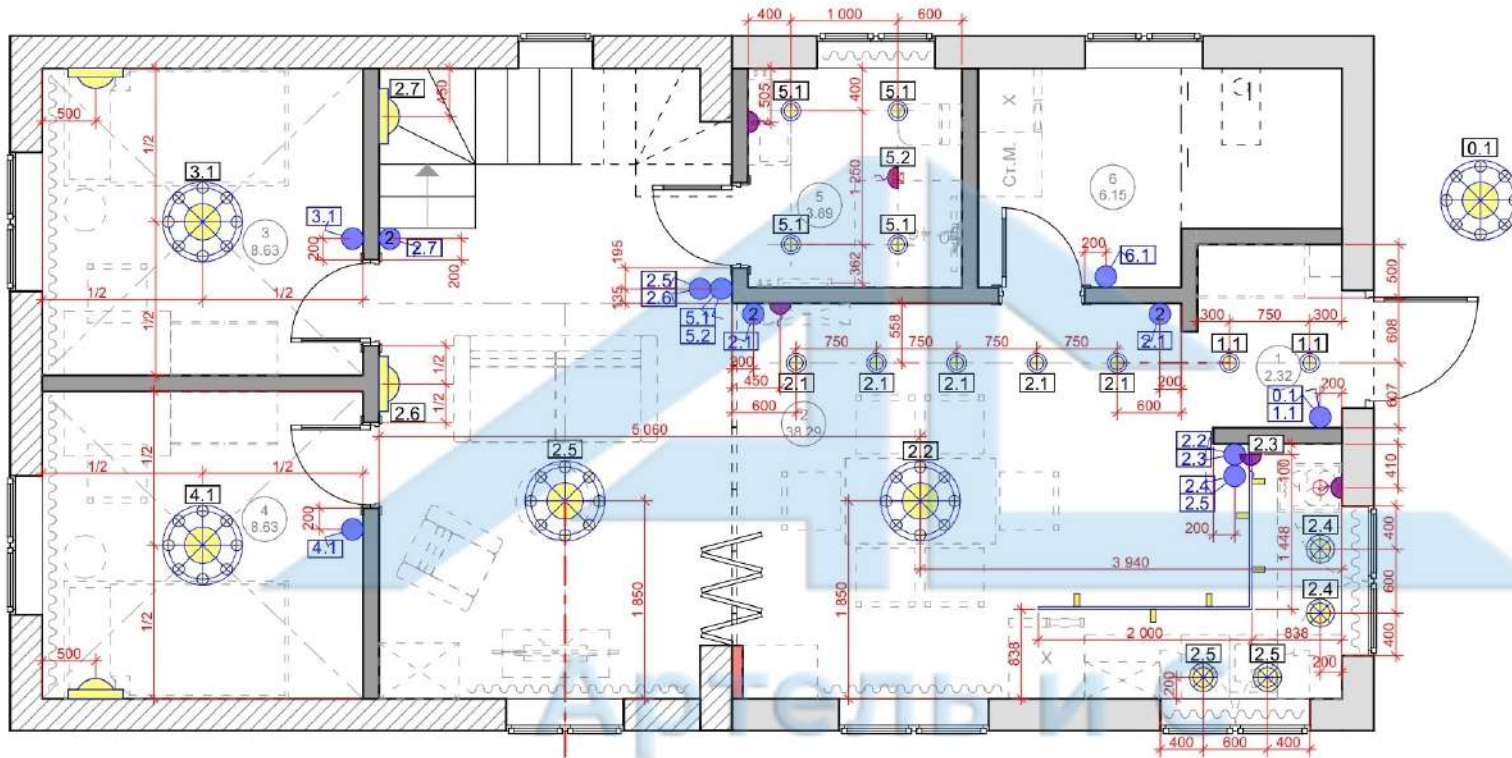

**Внимание!** Расположение светильников и выводов вентиляции уточнить во время работ по актуальным размерам скатов кровли!

### ПРИМЕЧАНИЕ:

- Высота установки выключателей 900 мм от уровня чистого пола (за исключением отдельно обозначенных)
- Высота установки дана до центра выключателя или вывода
- Размеры могут меняться в зависимости от выбранного светильника или выключателя
- Расположение и количество выводов на кухне выполнить согласно тех. карте. кухни

### ПРИМЕЧАНИЕ:


- РАЗМЕРЫ ЯВЛЯЮТСЯ ПРЕДВАРИТЕЛЬНЫМИ УТОЧНЯЮТСЯ ПОСЛЕ ВЫБОРА МЕБЕЛИ, САНТЕХНИКИ И ОТДЕЛОЧНЫХ МАТЕРИАЛОВ.
- УСТАНОВКУ САНТЕХНИКИ, КУХНИ И ДВЕРЕЙ ВЫПОЛНИТЬ ПО ТЕХ.КАРТАМ! ПРИ УСТАНОВКЕ УЧИТЫВАТЬ ВЫСОТУ ПОДНЯТИЯ ПОЛОВ!

	Дата	Подпись		
	07.04.2023			
Дизайнер	Завидонская А. Н.		Дизайн-проект частного жилого дома	Лист 9
			Лист 21	
			План электроосвещения с размерами 1 этаж	Артель и С

7	Спальня_3	8,63 м.кв.
8	Спальня_4	8,63 м.кв.
9	Спальня_5	9,02 м.кв.
10	Санузел_2	6,60 м.кв.
11	Спальня_6	18,08 м.кв.
12	Гардеробная	4,10 м.кв.
13	Холл	9,27 м.кв.
Общая площадь		64,33 м.кв.

### УСЛОВНЫЕ ОБОЗНАЧЕНИЯ:

	Выключатель одинарный
	Выключатель двойной
	Выключатель одинарный проходной (с двух и более мест)
	Выключатель двойной проходной (с двух и более мест)
	Светильник встраиваемый точечный
	Светильник накладной точечный
	Светильник подвесной
	Люстра потолочная
	Светильник бра
	Светильник трековый встраиваемый или накладной
	Вывод электрический
	ДД Датчик движения

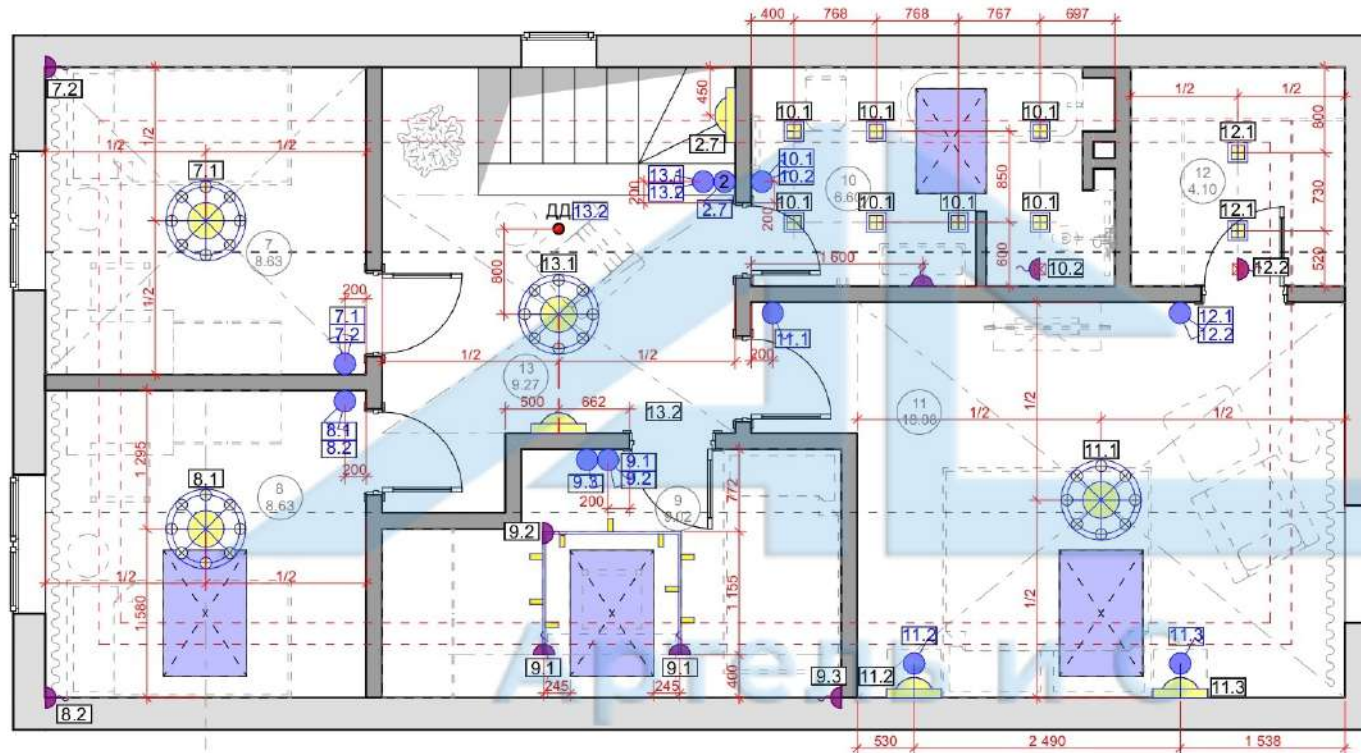

**Внимание!** Расположение светильников и выводов вентиляции уточнить во время работ по актуальным размерам скатов кровли!

### ПРИМЕЧАНИЕ:


- Высота установки выключателей 900 мм от уровня чистого пола (за исключением отдельно обозначенных)
- Высота установки дана до центра выключателя или вывода
- Размеры могут меняться в зависимости от выбранного светильника или выключателя
- Расположение и количество выводов на кухне выполнить согласно тех. карте. кухни

### ПРИМЕЧАНИЕ:

- РАЗМЕРЫ ЯВЛЯЮТСЯ ПРЕДВАРИТЕЛЬНЫМИ! УТОЧНЯЮТСЯ ПОСЛЕ ВЫБОРА МЕБЕЛИ, САНТЕХНИКИ И ОТДЕЛОЧНЫХ МАТЕРИАЛОВ.
- УСТАНОВКУ САНТЕХНИКИ, КУХНИ И ДВЕРЕЙ ВЫПОЛНИТЬ ПО ТЕХ КАРТАМ! ПРИ УСТАНОВКЕ УЧИТЫВАТЬ ВЫСОТУ ПОДНЯТИЯ ПОЛОВ!

	Дата	Подпись		
	07.04.2023			
Дизайнер	Завидонская А. И.		Дизайн-проект частного жилого дома	Лист 10 / Листов 21
			План электроосвещения с размерами 2 этаж	Артель и С

1	Тамбур	2,32 м.кв.
2	Кухня-гостиная	38,29 м.кв.
3	Спальня_1	8,63 м.кв.
4	Спальня_2	8,63 м.кв.
5	Санузел_1	3,89 м.кв.
6	Котельная	6,15 м.кв.
Общая площадь		67,91 м.кв.

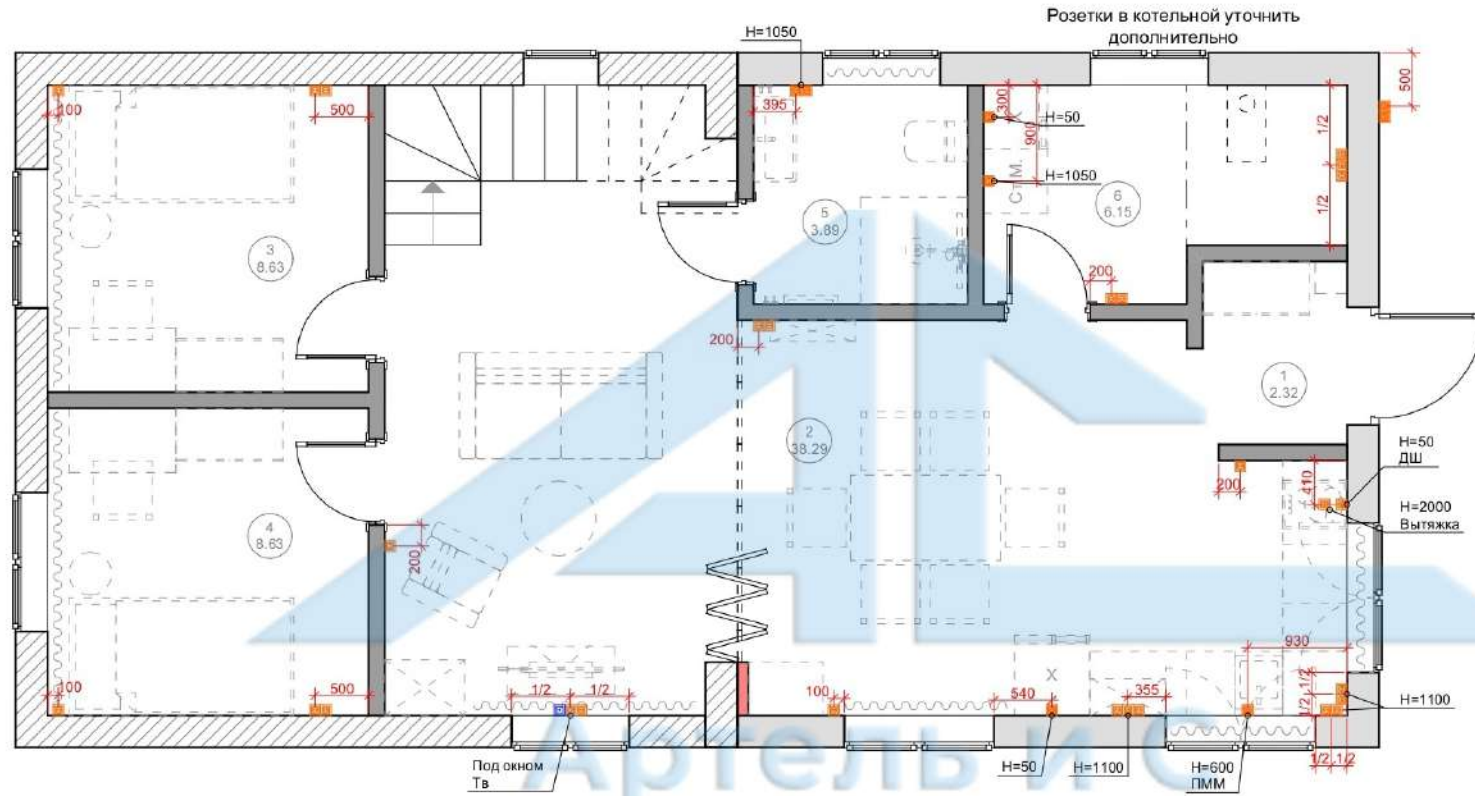

#### Условные обозначения:

	Розетка электрическая
	Розетка электрическая влагозащищенная
	Розетка интернет
	Розетка тв

#### Примечание:


- Высота установки розеток 300 мм от уровня чистого пола (за исключением отдельно обозначенных)
- Высота установки дана до центра розетки
- Расположение контроллеров теплого пола см. на плане теплых полов
- Расположение и количество розеток на кухне выполнить согласно тех. карте. кухни

#### ПРИМЕЧАНИЕ:





- РАЗМЕРЫ ЯВЛЯЮТСЯ ПРЕДВАРИТЕЛЬНЫМИ УТОЧНЯЮТСЯ ПОСЛЕ ВЫБОРА МЕБЕЛИ, САНТЕХНИКИ И ОТДЕЛОЧНЫХ МАТЕРИАЛОВ.
- УСТАНОВКУ САНТЕХНИКИ, КУХНИ И ДВЕРЕЙ ВЫПОЛНИТЬ ПО ТЕХ.КАРТАМ! ПРИ УСТАНОВКЕ УЧИТЫВАТЬ ВЫСОТУ ПОДНЯТИЯ ПОЛОВ!

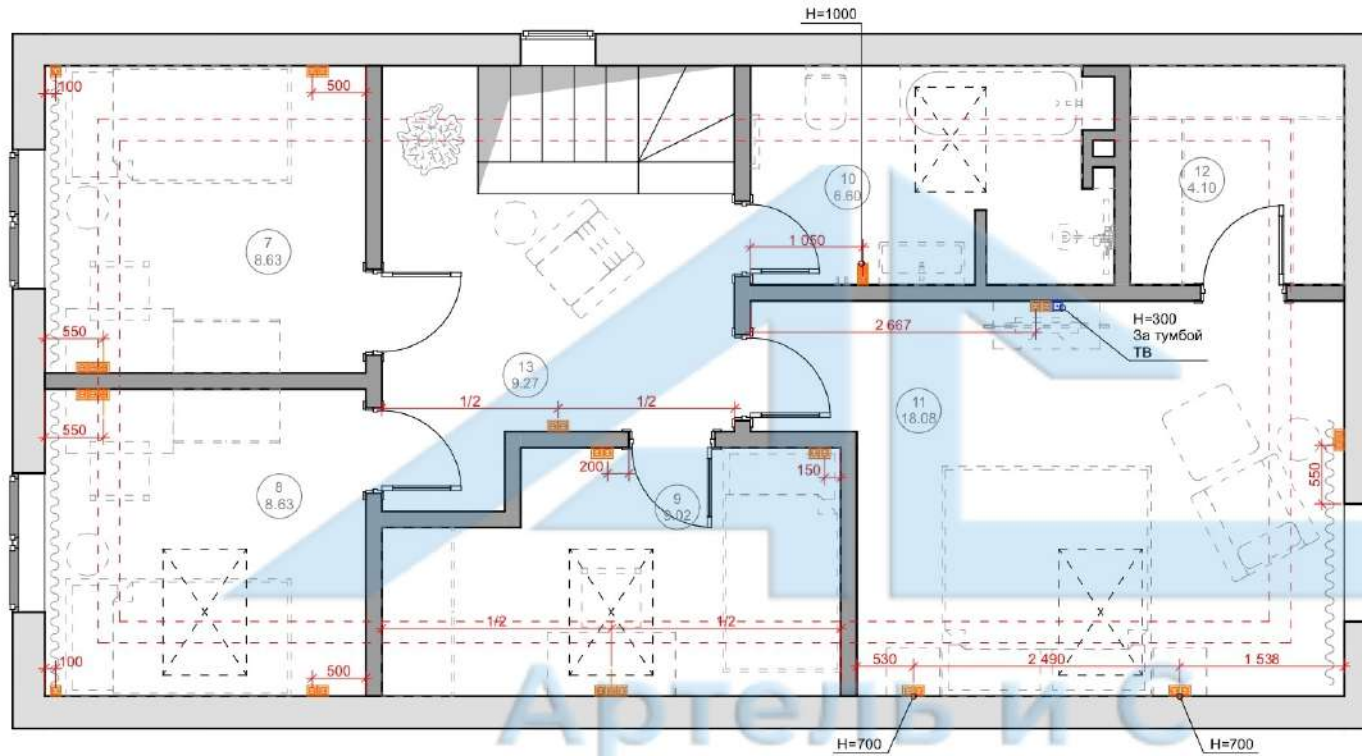	Дата	Подпись			
	07.04.2023				
Дизайнер	Завидонская А. Н.		Дизайн-проект частного жилого дома	Лист	Листов
				11	21
			План розеточных сетей 1 этаж		

7	Спальня_3	8,63 м.кв.
8	Спальня_4	8,63 м.кв.
9	Спальня_5	9,02 м.кв.
10	Санузел_2	6,60 м.кв.
11	Спальня_6	18,08 м.кв.
12	Гардеробная	4,10 м.кв.
13	Холл	9,27 м.кв.
Общая площадь		64,33 м.кв.



#### Условные обозначения:


-  Розетка электрическая
-  Розетка электрическая влагозащищенная
-  Розетка интернет
-  Розетка ТВ

#### Примечание:


- Высота установки розеток 300 мм от уровня чистого пола (за исключением отдельно обозначенных)
- Высота установки дана до центра розетки
- Расположение контроллеров теплого пола см. на плане теплых полов
- Расположение и количество розеток на кухне выполнить согласно тех. карте. кухни

#### ПРИМЕЧАНИЕ:

- РАЗМЕРЫ ЯВЛЯЮТСЯ ПРЕДВАРИТЕЛЬНЫМИ! УТОЧНЯЮТСЯ ПОСЛЕ ВЫБОРА МЕБЕЛИ, САНТЕХНИКИ И ОТДЕЛОЧНЫХ МАТЕРИАЛОВ.
- УСТАНОВКУ САНТЕХНИКИ, КУХНИ И ДВЕРЕЙ ВЫПОЛНИТЬ ПО ТЕХ КАРТАМ! ПРИ УСТАНОВКЕ УЧИТЫВАТЬ ВЫСОТУ ПОДНЯТИЯ ПОЛОВ!

	Дата	Подпись			
	07.04.2023				
Дизайнер	Завидонская А. Н.		Дизайн-проект частного жилого дома	Лист	Листов
				12	21
			План розеточных сетей 2 этаж	 <b>Артель и С</b>	

1	Тамбур	2,32 м.кв.
2	Кухня-гостиная	38,29 м.кв.
3	Спальня_1	8,63 м.кв.
4	Спальня_2	8,63 м.кв.
5	Санузел_1	3,89 м.кв.
6	Котельная	6,15 м.кв.
Общая площадь		67,91 м.кв.

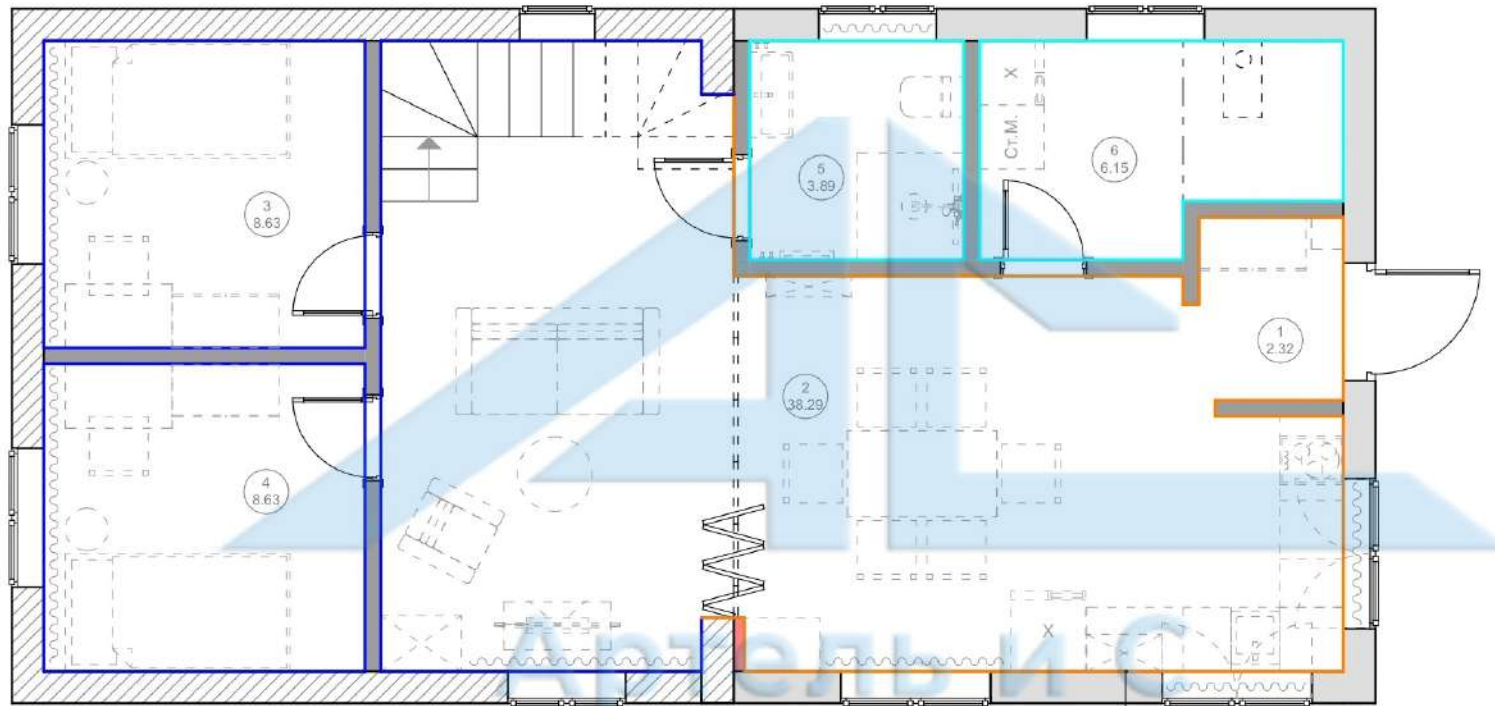


Фартук кухни - искусственный камень

**УСЛОВНЫЕ ОБОЗНАЧЕНИЯ:**


- Штукатурка декоративная
- Имитация бруса + покраска в светлый цвет
- Плитка керамическая / керамогранит

**ПРИМЕЧАНИЕ:**

- РАЗМЕРЫ ЯВЛЯЮТСЯ ПРЕДВАРИТЕЛЬНЫМИ УТОЧНЯЮТСЯ ПОСЛЕ ВЫБОРА МЕБЕЛИ, САНТЕХНИКИ И ОТДЕЛОЧНЫХ МАТЕРИАЛОВ.
- УСТАНОВКУ САНТЕХНИКИ, КУХНИ И ДВЕРЕЙ ВЫПОЛНИТЬ ПО ТЕХ.КАРТАМ! ПРИ УСТАНОВКЕ УЧИТЫВАТЬ ВЫСОТУ ПОДНЯТИЯ ПОЛОВ!

	Дата	Подпись		
	07.04.2023			
Дизайнер	Завидонская А. Н.		Лист	Листов
			13	21
			План с показом отделочных материалов 1 этаж	
			 <b>Артель и С</b>	

7	Спальня_3	8,63 м.кв.
8	Спальня_4	8,63 м.кв.
9	Спальня_5	9,02 м.кв.
10	Санузел_2	6,60 м.кв.
11	Спальня_6	18,08 м.кв.
12	Гардеробная	4,10 м.кв.
13	Холл	9,27 м.кв.
Общая площадь		64,33 м.кв.

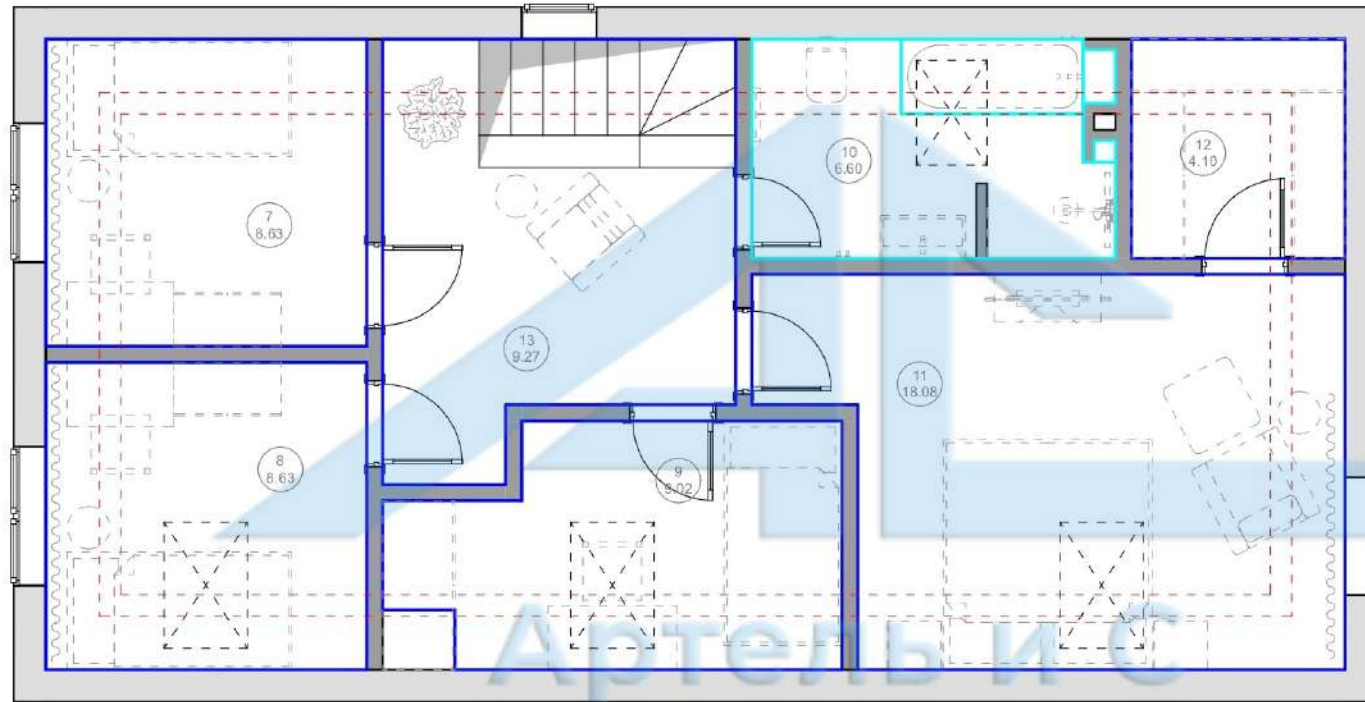


**УСЛОВНЫЕ ОБОЗНАЧЕНИЯ:**



- Штукатурка декоративная
- Имитация бруса + покраска в светлый цвет
- Плитка керамическая / керамогранит

**ПРИМЕЧАНИЕ:**

- РАЗМЕРЫ ЯВЛЯЮТСЯ ПРЕДВАРИТЕЛЬНЫМИ! УТОЧНЯЮТСЯ ПОСЛЕ ВЫБОРА МЕБЕЛИ, САНТЕХНИКИ И ОТДЕЛОЧНЫХ МАТЕРИАЛОВ.
- УСТАНОВКУ САНТЕХНИКИ, КУХНИ И ДВЕРЕЙ ВЫПОЛНИТЬ ПО ТЕХ КАРТАМ! ПРИ УСТАНОВКЕ УЧИТЫВАТЬ ВЫСОТУ ПОДНЯТИЯ ПОЛОВ!

	Дата	Подпись		
	07.04.2023			
Дизайнер	Завидонская А. Н.		Дизайн-проект частного жилого дома	Лист 14 / Листов 21
			План с показом отделочных материалов 2 этаж	 Артель и С



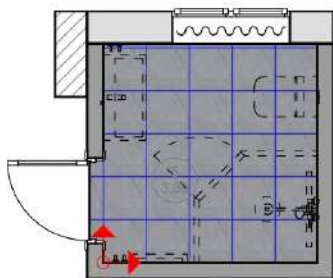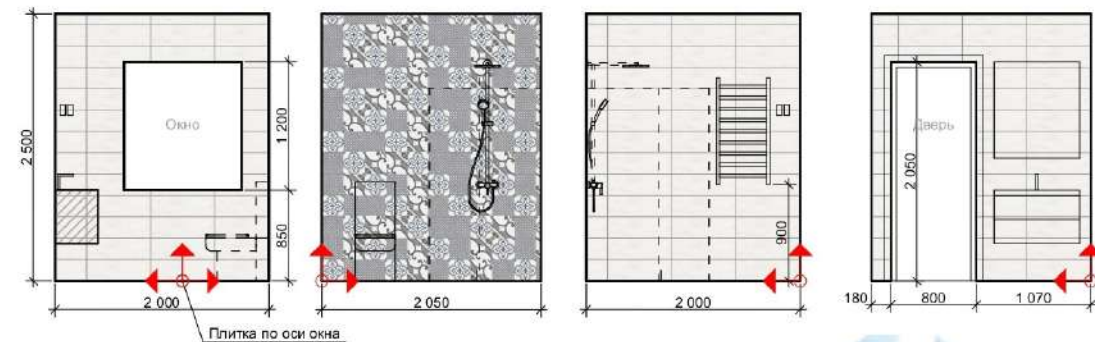


Артель и С





Laparet Rock. Настенная плитка Rock узор 200x600 мм


Laparet Rock. Настенная плитка Rock белый 200x600 мм

Laparet Rock. Керамогранит Rock узор 402x402 мм



	Дата	Подпись		
	07.04.2023			
Дизайнер	Завидонская А. Н.		Дизайн-проект частного жилого дома	Лист 15 / Листов 21
			Развертки стен. Санузел №6	 Артель и С

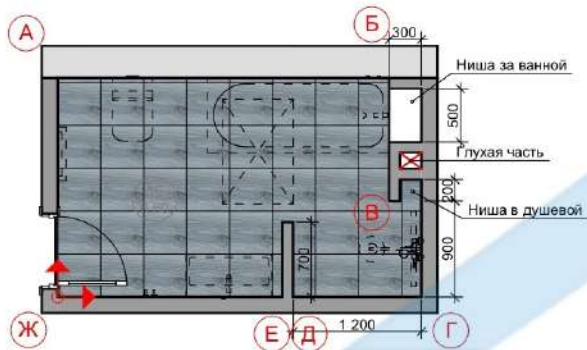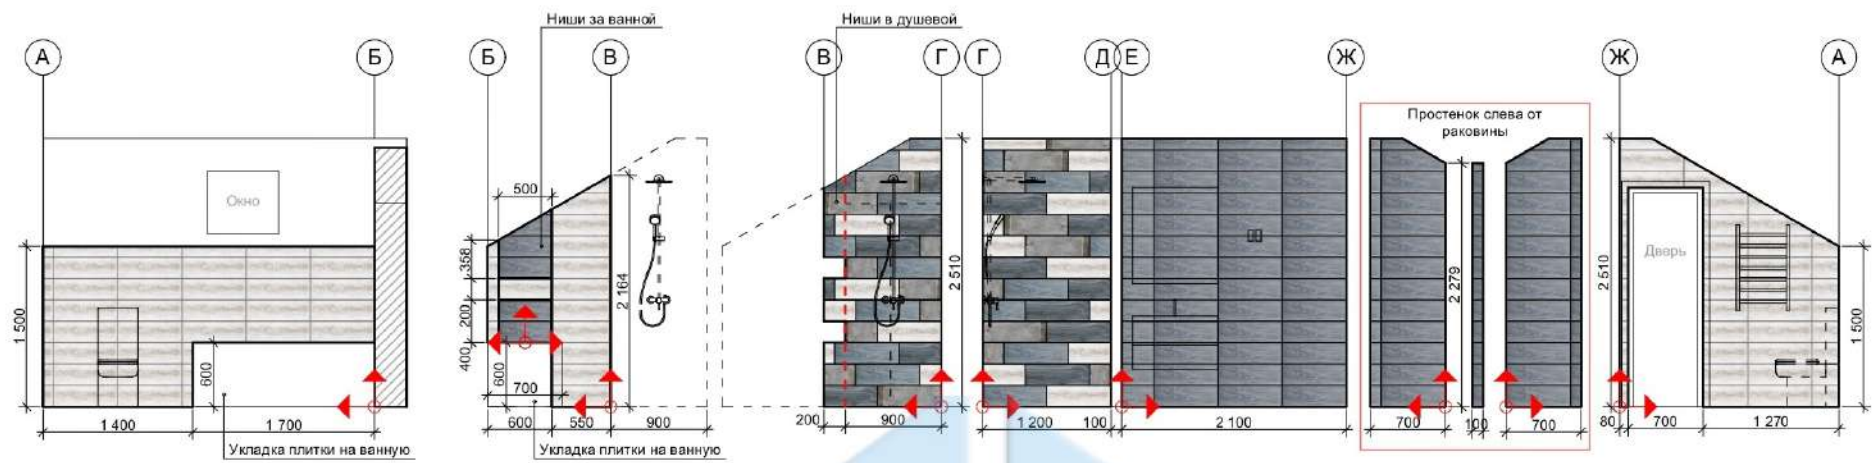

Пример раскладки плитки

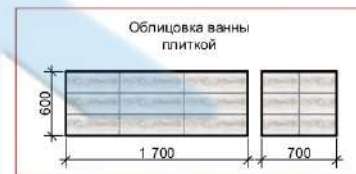

Внимание! Все уточнить на месте по фактическим размерам!

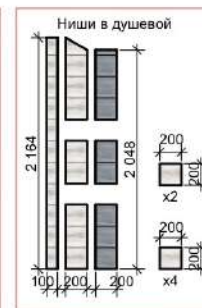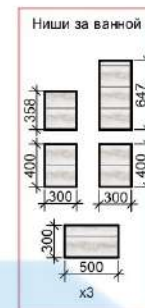

Laparet Zen. Настенная плитка Zen синий 200x600 мм



Laparet Sweep Плитка настенная микс 200x600 мм




Laparet Zen. Керамогранит Zen синий 402x402 мм



Laparet Sweep. Настенная плитка Sweep белая 200x600 мм



	Дата	Подпись		
	07.04.2023			
Дизайнер	Завидонская А. Н.		Дизайн-проект частного жилого дома	Лист 16
			Развертки стен. Санузел №10	Листов 21
				 <b>Артель и С</b>

Люстра в гостиной



Люстра над столом



Трековый светильник в зоне кухни



Подвесной светильник в зоне кухни



Напольное покрытие 1 этаж



Напольное покрытие 2 этаж



Межкомнатная дверь



Цвет кухни и столешницы



Цвета декоративного текстиля



Цвет штор



Коллекция розеток и выключателей




Кресло



Столик журнальный



Диван

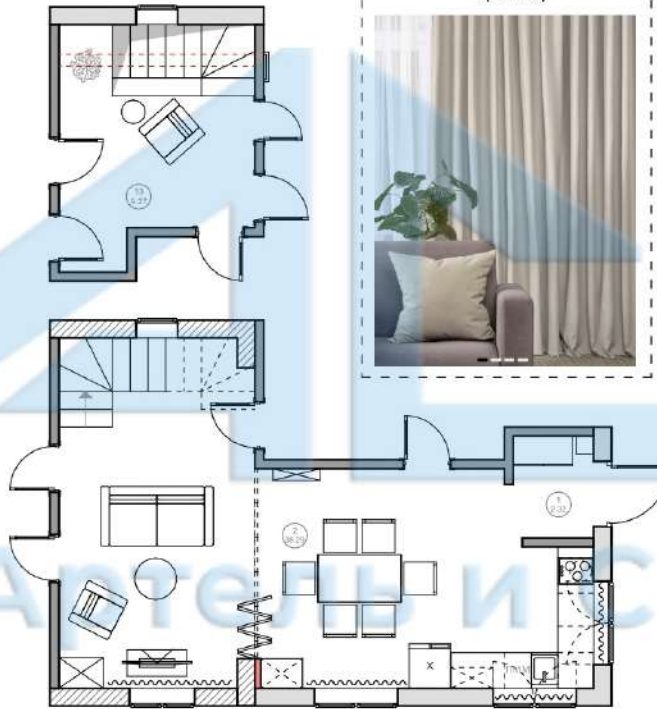

Стол обеденный



Стул обеденный




Примеры стеклянной перегородки




Тумба под ТВ



	Дата	Подпись		
	07.04.2023			
Дизайнер	Завидонская А. Н.		Дизайн-проект частного жилого дома	Лист 17
			Коплжж. Кухня-гостиная №2_1	Листов 21
				 <b>Артель и С</b>



Артель и С

	Дата	Подпись			
	07.04.2023				
Дизайнер	Завидонская А. Н.		Дизайн-проект частного жилого дома	Лист	Листов
				18	21
			Коплаж. Кухня-гостиная №2_2	 <b>Артель и С</b>	